




begane grond  
style

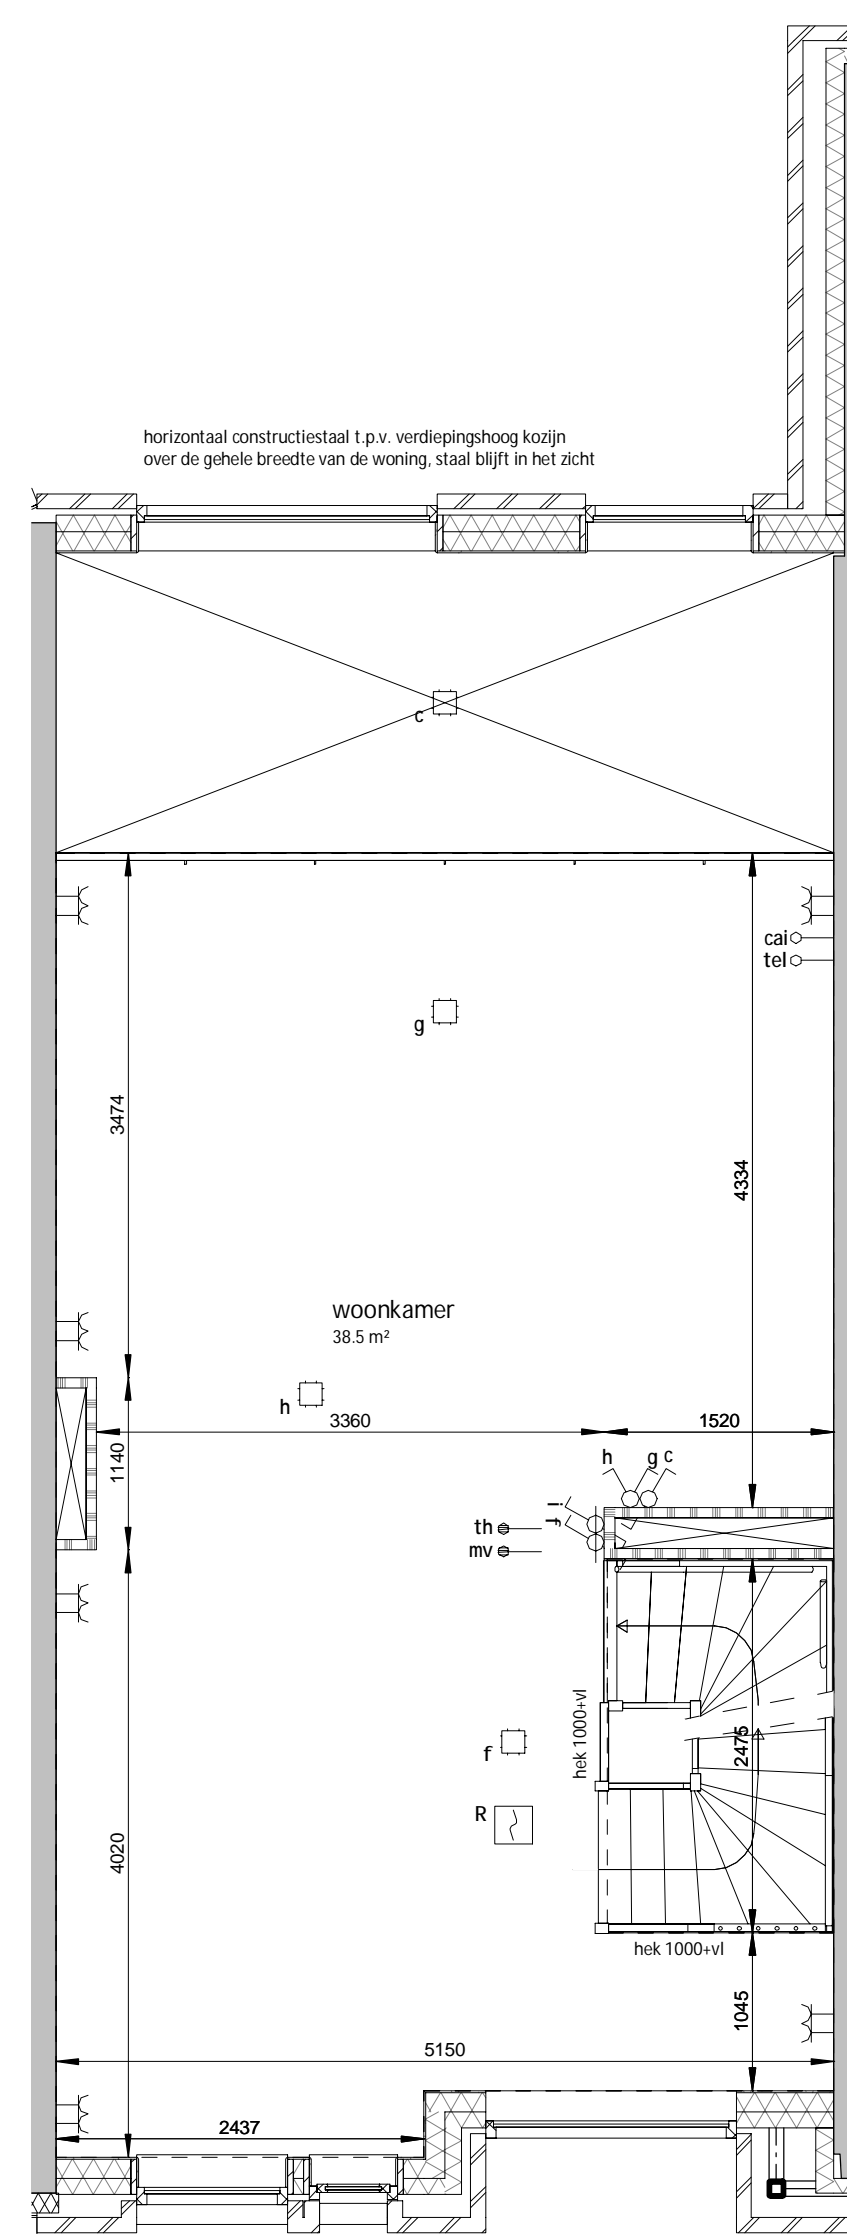


eerste verdieping  
style

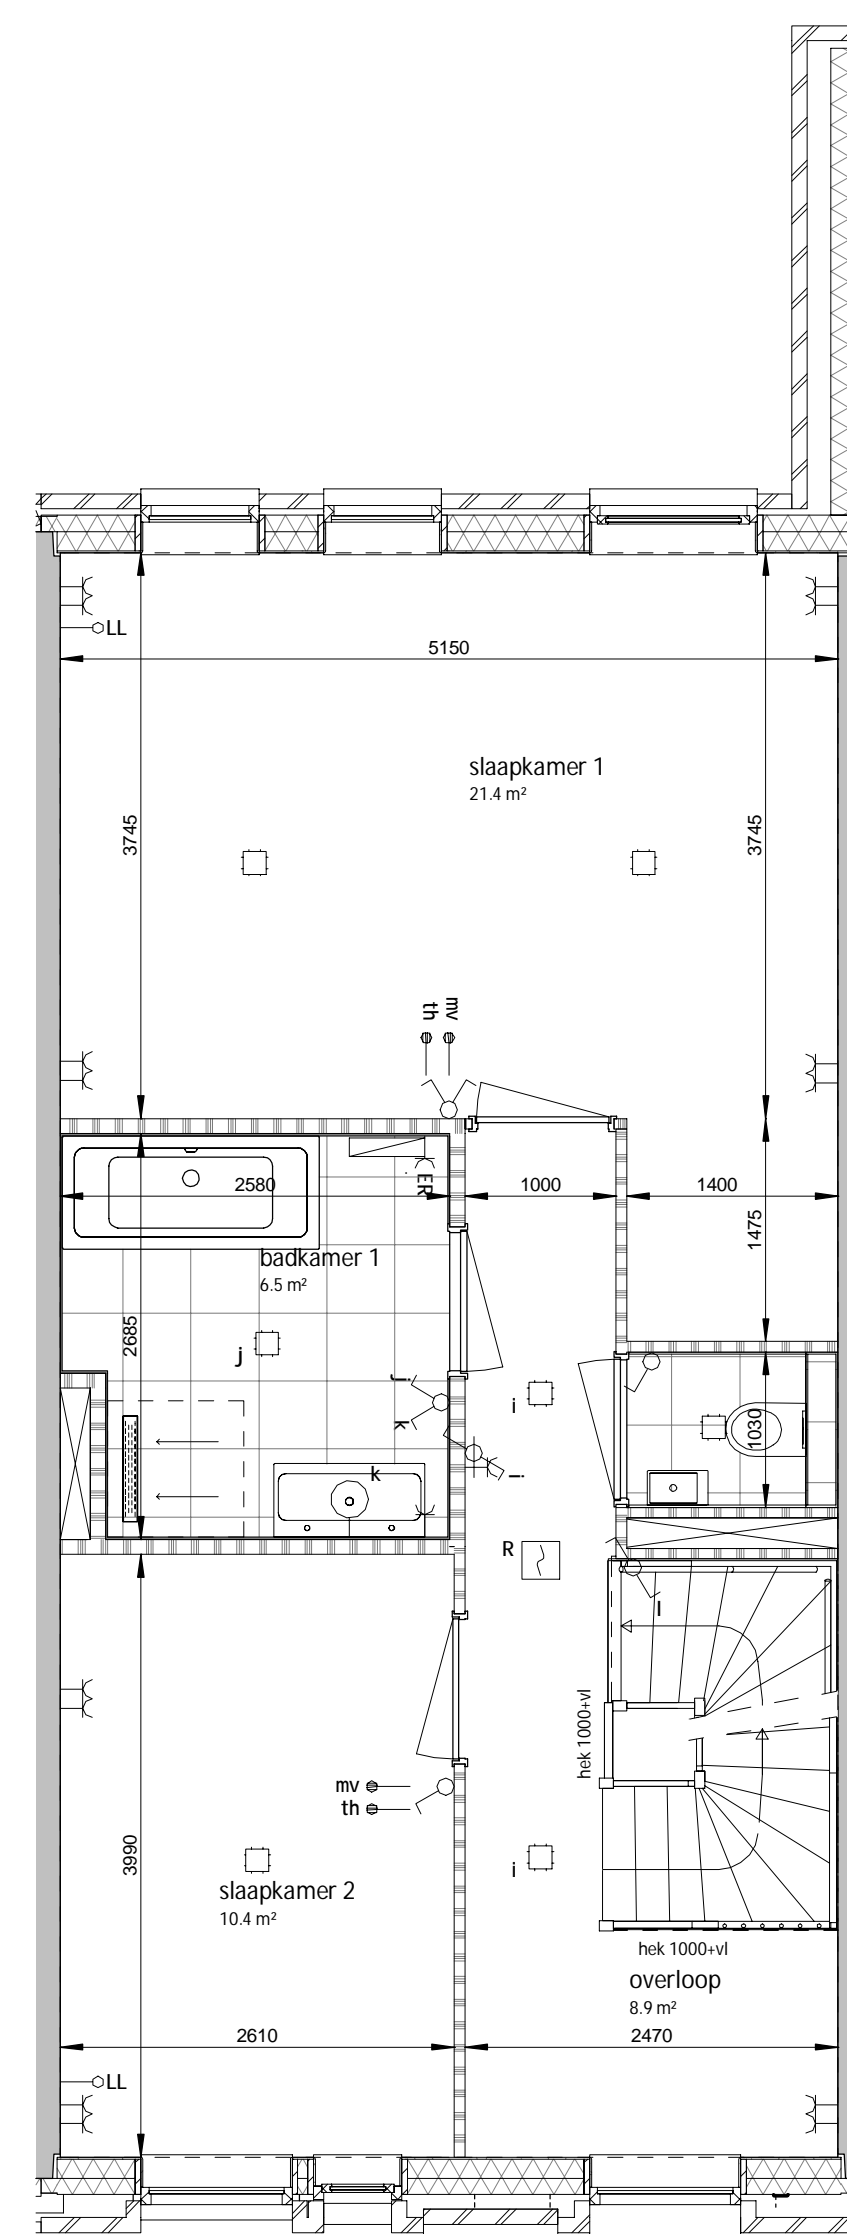

tweede verdieping  
style

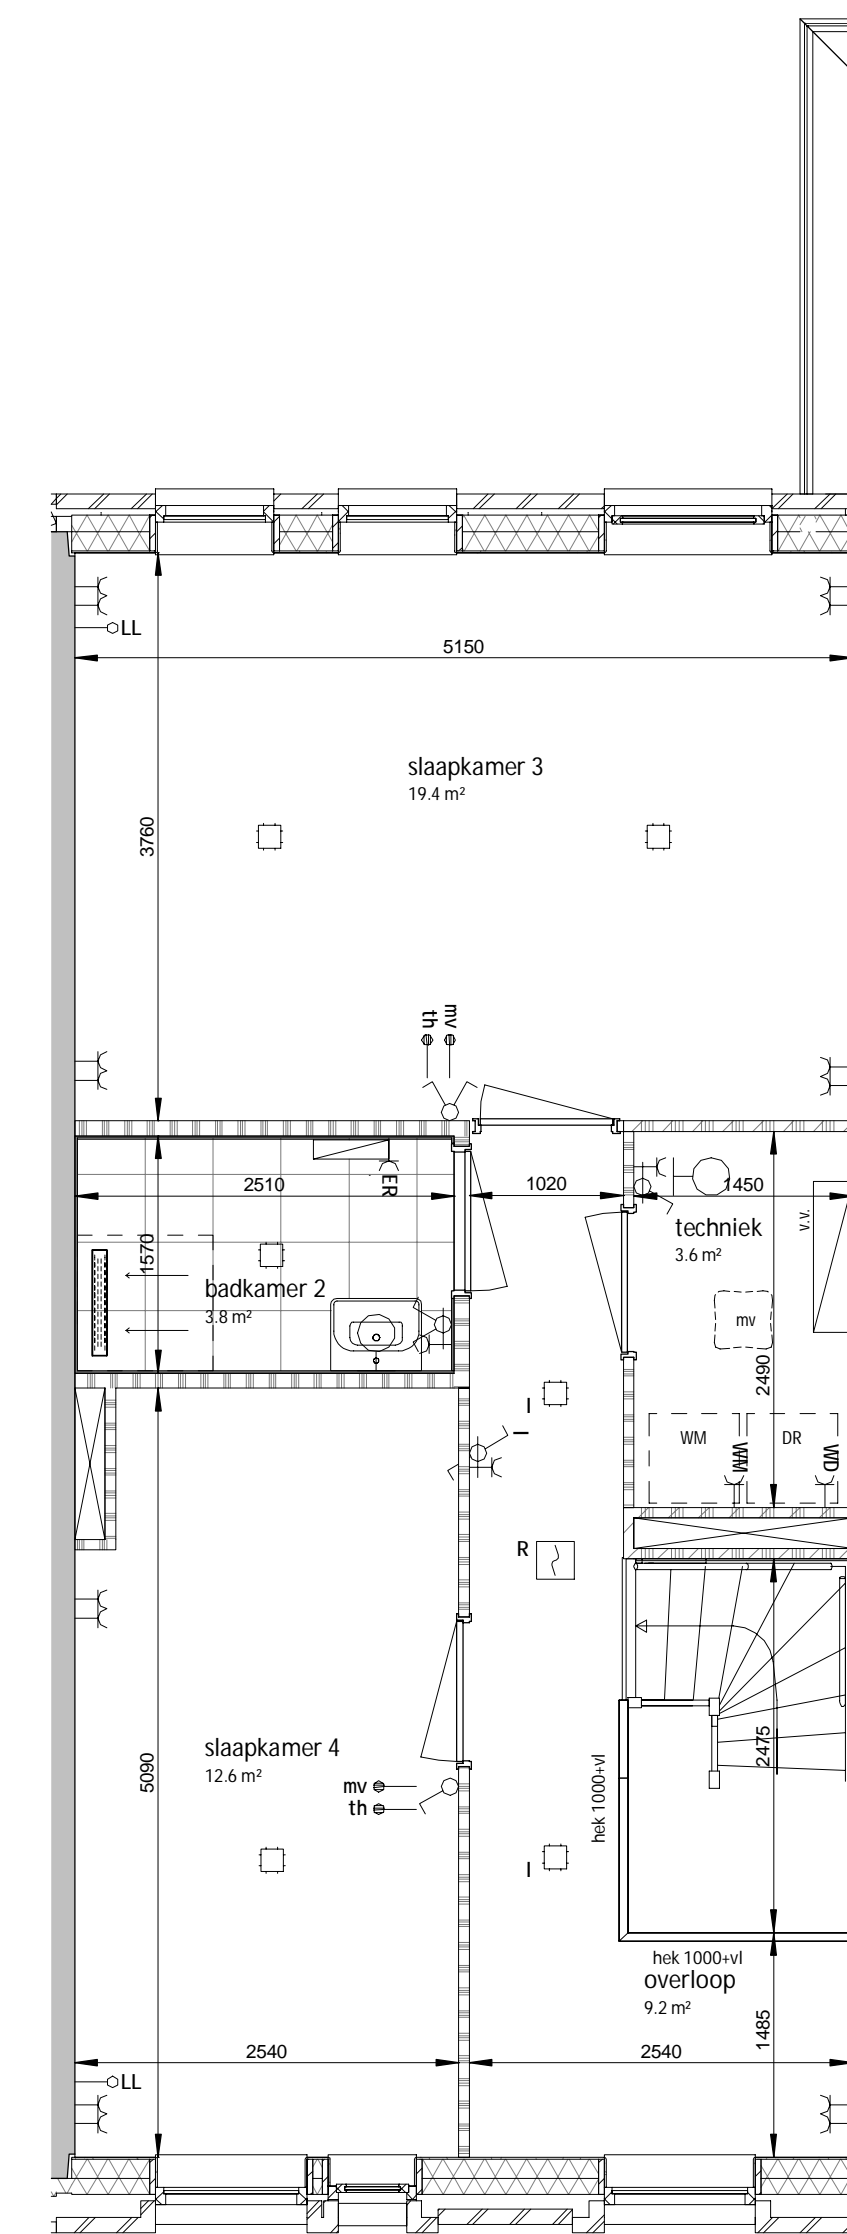

derde verdieping  
style

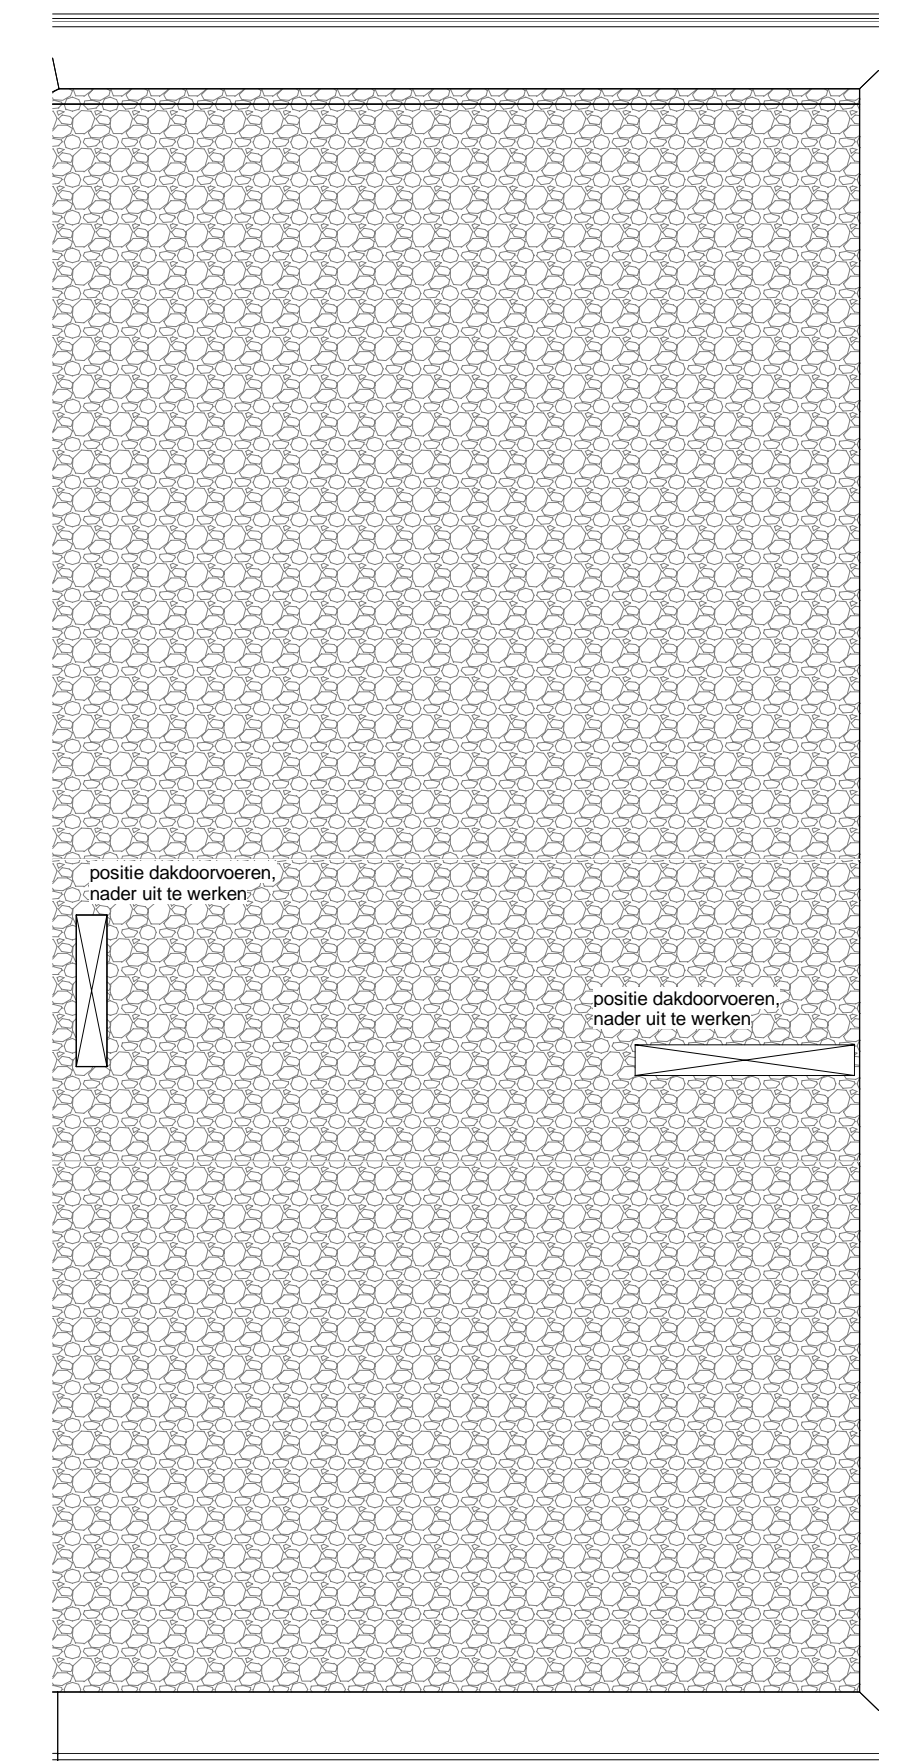

dakaanzicht  
style

**Renvooi** kleuren volgens Technische Omschrijving

	Schakelaar - enkelpolig		Meterkast inrichting
	Schakelaar - serie		Beidrukker <small>(op kozijn geplaatst, tenzij anders vermeld in kleur- en materiaalstaat)</small>
	Schakelaar - wissel		Schel
	Schakelaar - kruis		Rookmelder
	Combinatie-schakelaar met wandcontactdoos		Mechanische ventilatie <small>(voorzien van enkele wandcontactdoos)</small>
	Wandcontactdoos - enkel met randaarde		Thermostaat
	Wandcontactdoos - dubbel met randaarde		Bedieningspunt mechanische ventilatie
	Aansluitpunt - bedraad		Centraal antenne installatie
	Aansluitpunt - loos		Telefoon installatie
	Lichtpunt plafond		Wasdroger
	Lichtpunt wand		Grondspot
	Bewegingsmelder		Wasmachine
	Wandcontactdoos		

	Binnendeur, kozijn voorzien van deur		Opstelplaats verdeler vloerverwarming <small>(voorzien van enkele wandcontactdoos)</small>
	Buitendeur, kozijn voorzien van deur <small>(indien bij dubbel openstaande deuren een pijl wordt weergegeven op tekening, betreft dit de loopdeur)</small>		Opstelplaats hydrofoor unit
	Raam, kozijn voorzien draaiend deel conform geveelaanzicht		Opstelplaats elektrische radiator
	Kruipluik		Aansluitpunt buitenkraan
	Opstelplek wasmachine/wasdroger		Douchehoek betegeld op afschot
	WM		Hangend toilet met betegeld inbouwreservoir
	DR		Enkele wastafel / Dubbele wastafel
			Fontein

	Opstelplaats bad 1800x800mm
	Keuken opstelplaats voorzien van installatie conform 0-tekening keukenleverancier
	Buitenspouwblad, metselwerk
	Thermische isolatie
	Prefab beton binnenspouwblad / woningscheidende wand
	Kalkzandsteen binnenspouwblad
	Binnenwanden, gipsblokken

**Ventilatiebalans:**  
 (1) Boven de kozijnen / achter het metselwerk worden ventilatieoosters geplaatst in de verblijfsruimten t.b.v. luchttoevoer. Positie, type en afmetingen nog nader te bepalen.  
 (2) In het plafond van de badkamer, het toilet, de keuken, de techniekruimte en overige ruimtes met een opstelplaats voor een wasmachine/wasdroger worden afzuigpunten opgenomen t.b.v. mechanische luchtafvoer.

**Disclaimer:**  
 Wijzigingen zijn voorbehouden.



**NC 2018**  
 era contour | TBI **heijmans**

**HUIS VAN INSPIRATIE**

project:  
 Rotterdam, Crooswijk  
 Blok-D  
 bouwnummer 21  
 style

datum: 01-12-2017      schaal: 1 : 50      formaat: A1

tekeningnummer:  
**VK-21-3A-2**