




begane grond

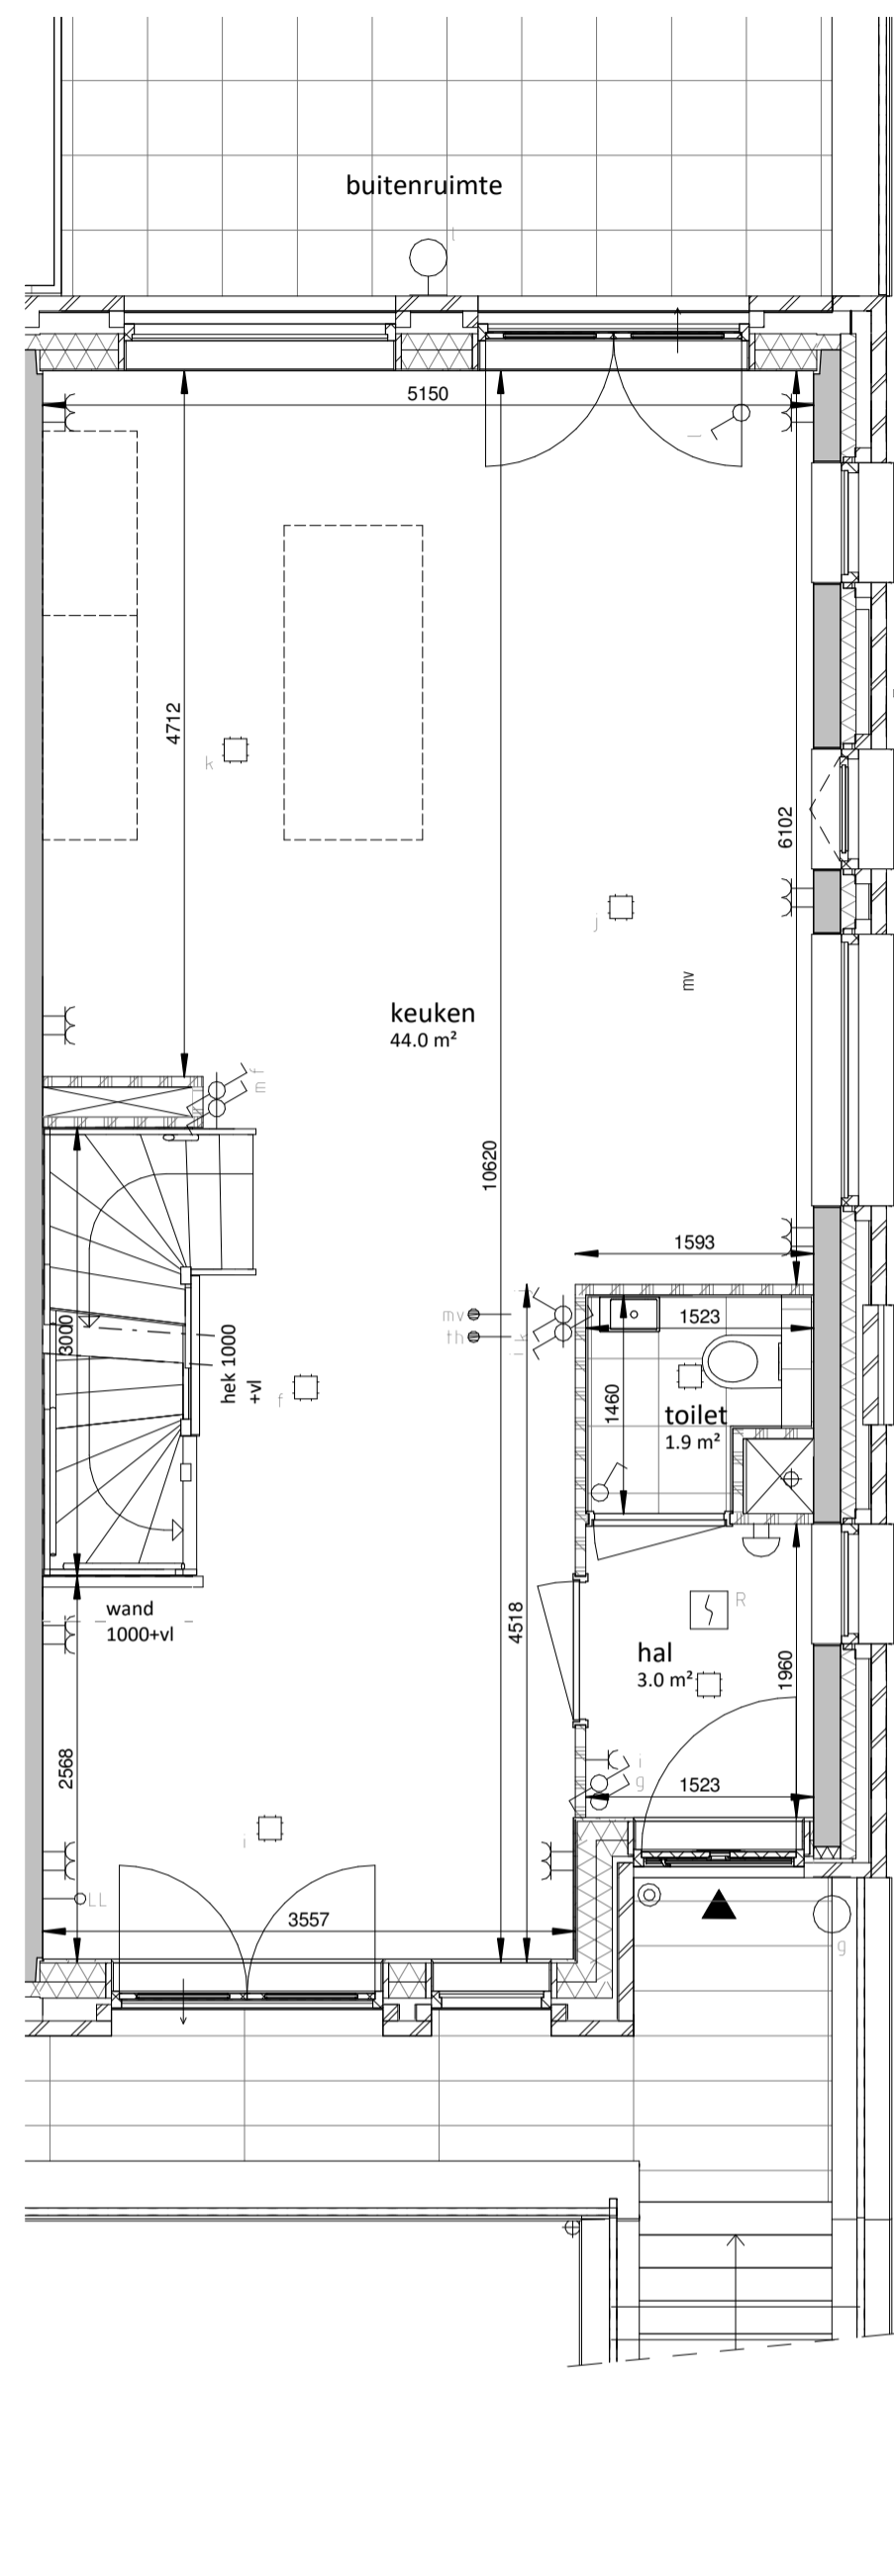


eerste verdieping

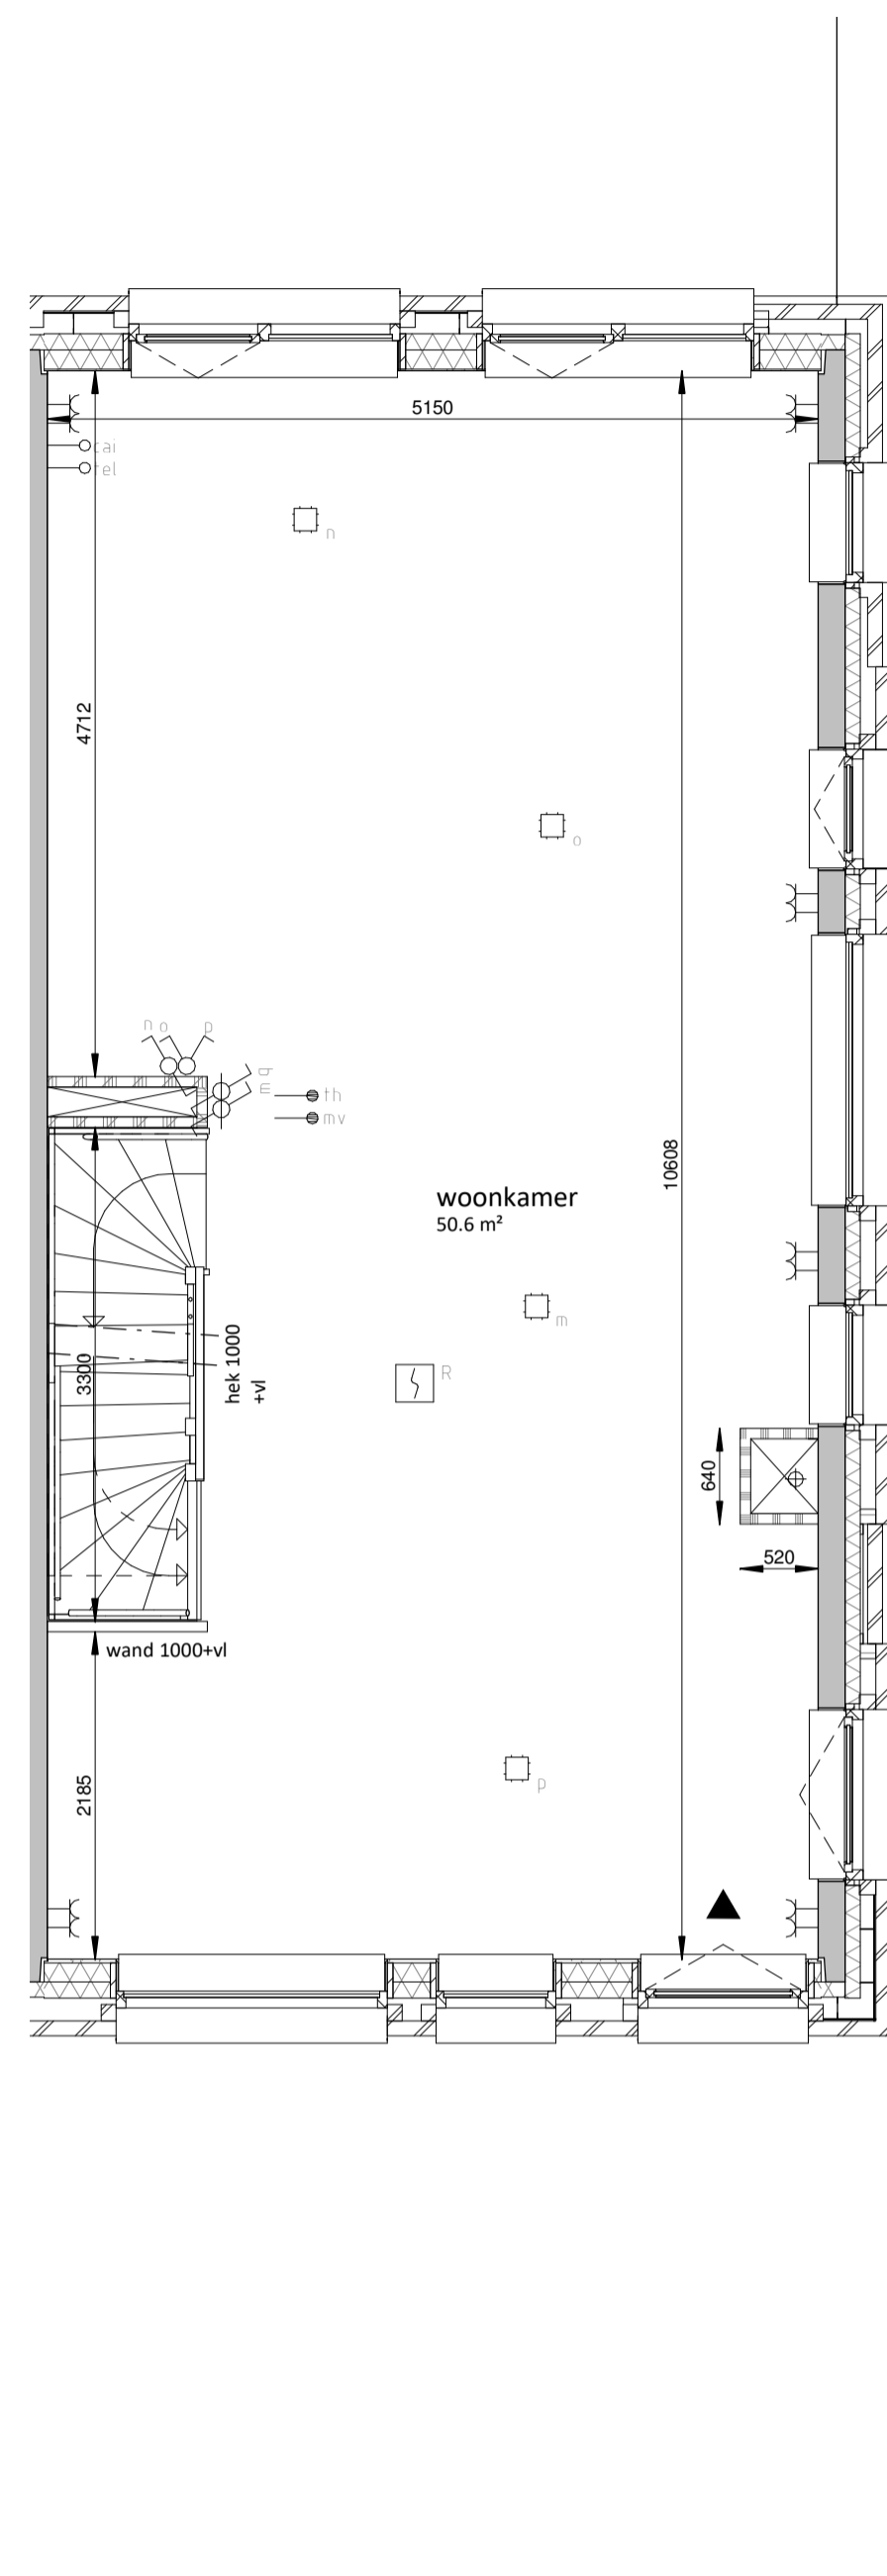


tweede verdieping

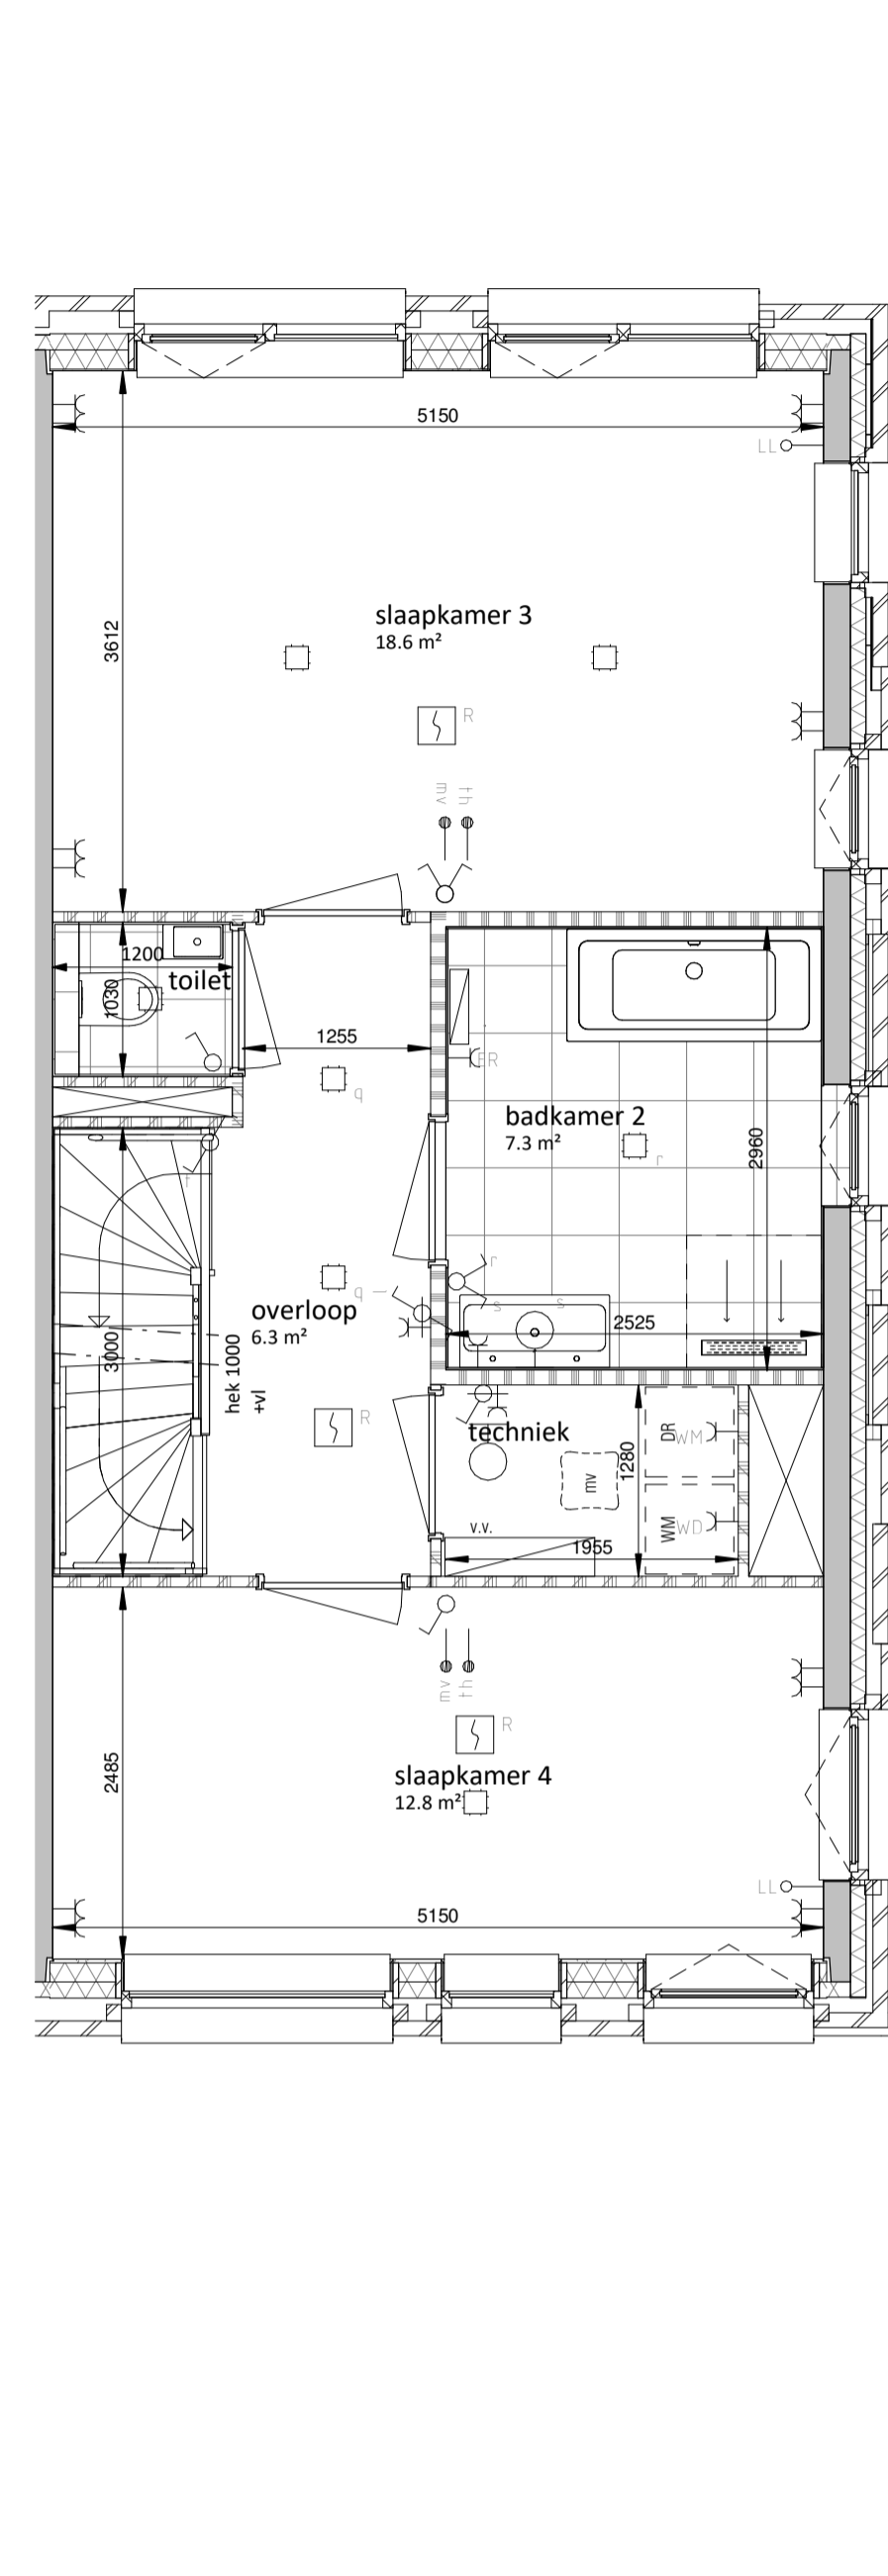

derde verdieping

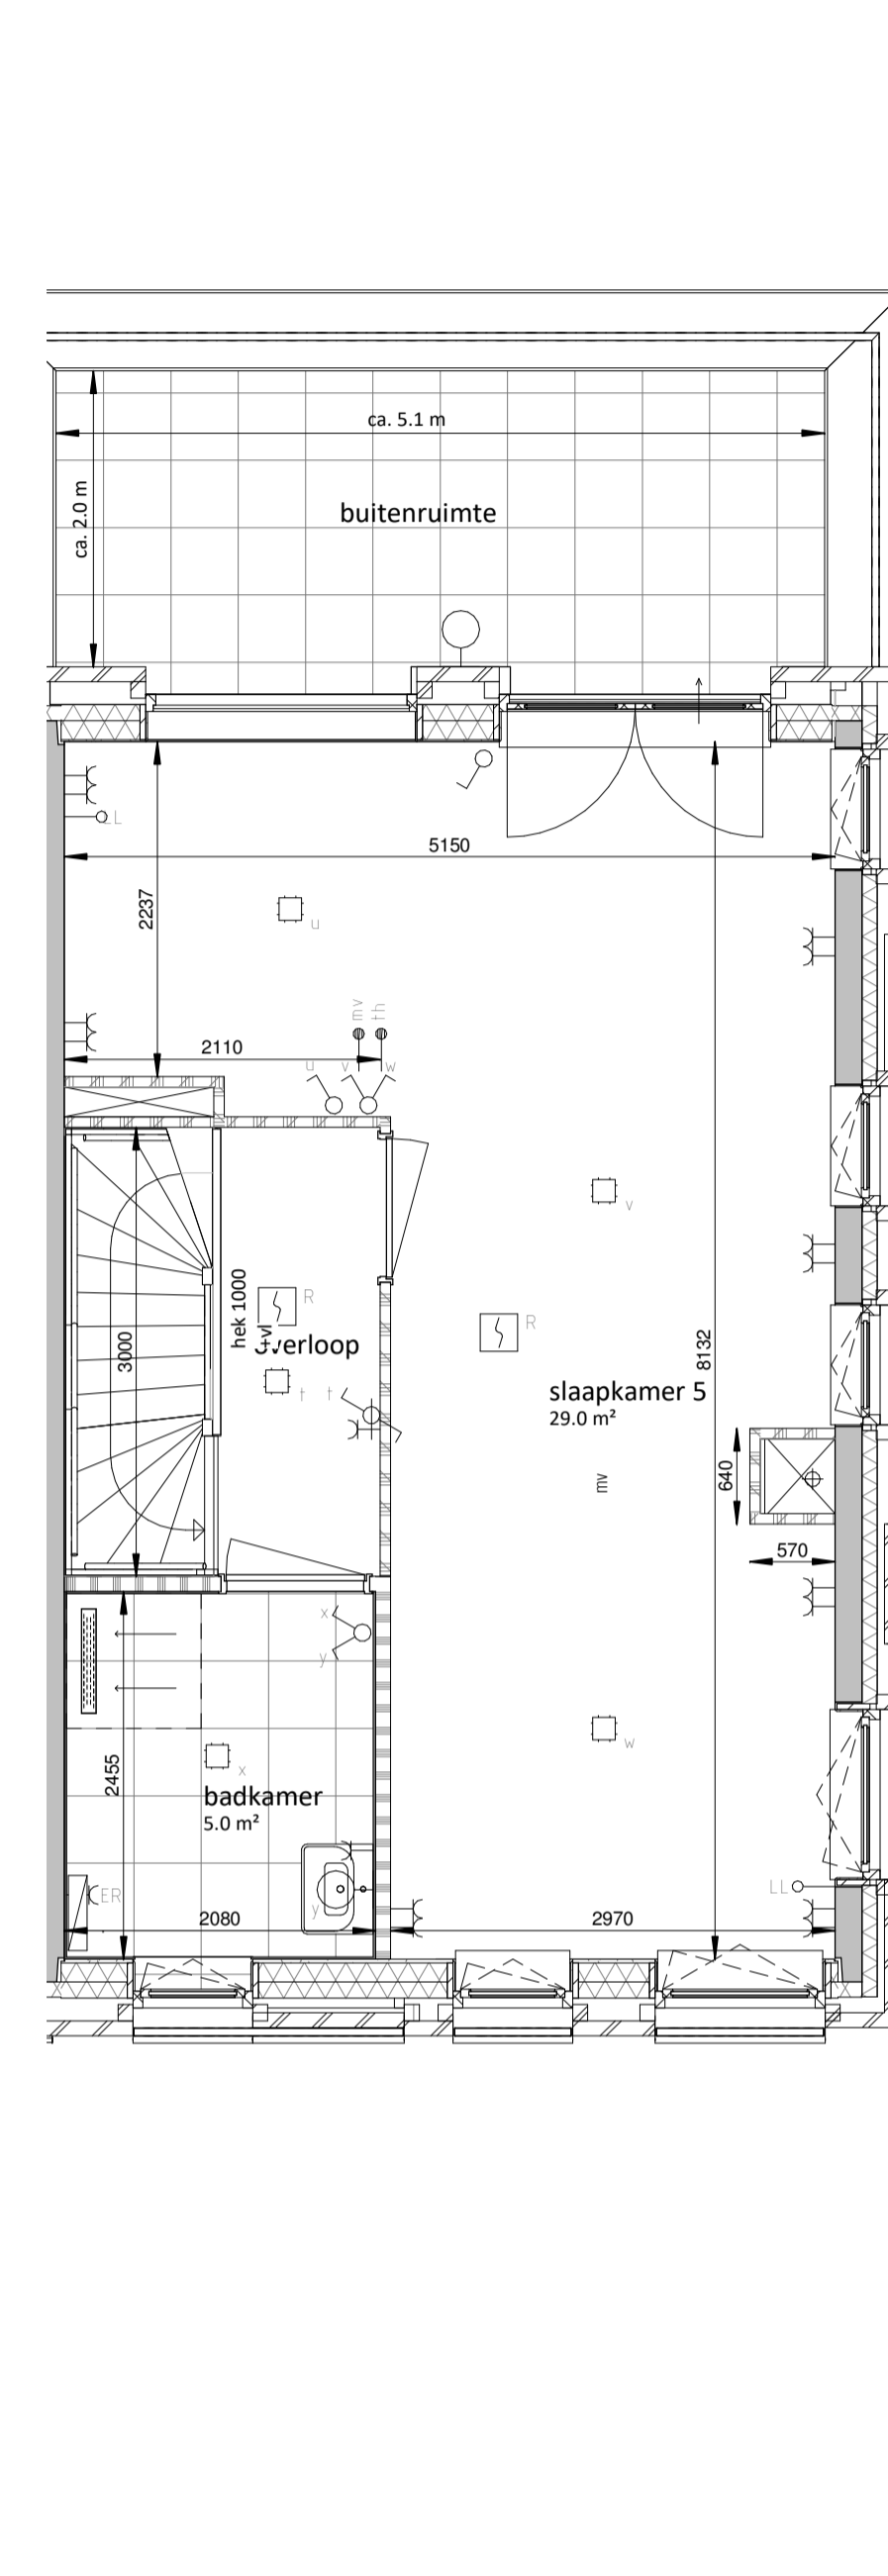

vierde verdieping

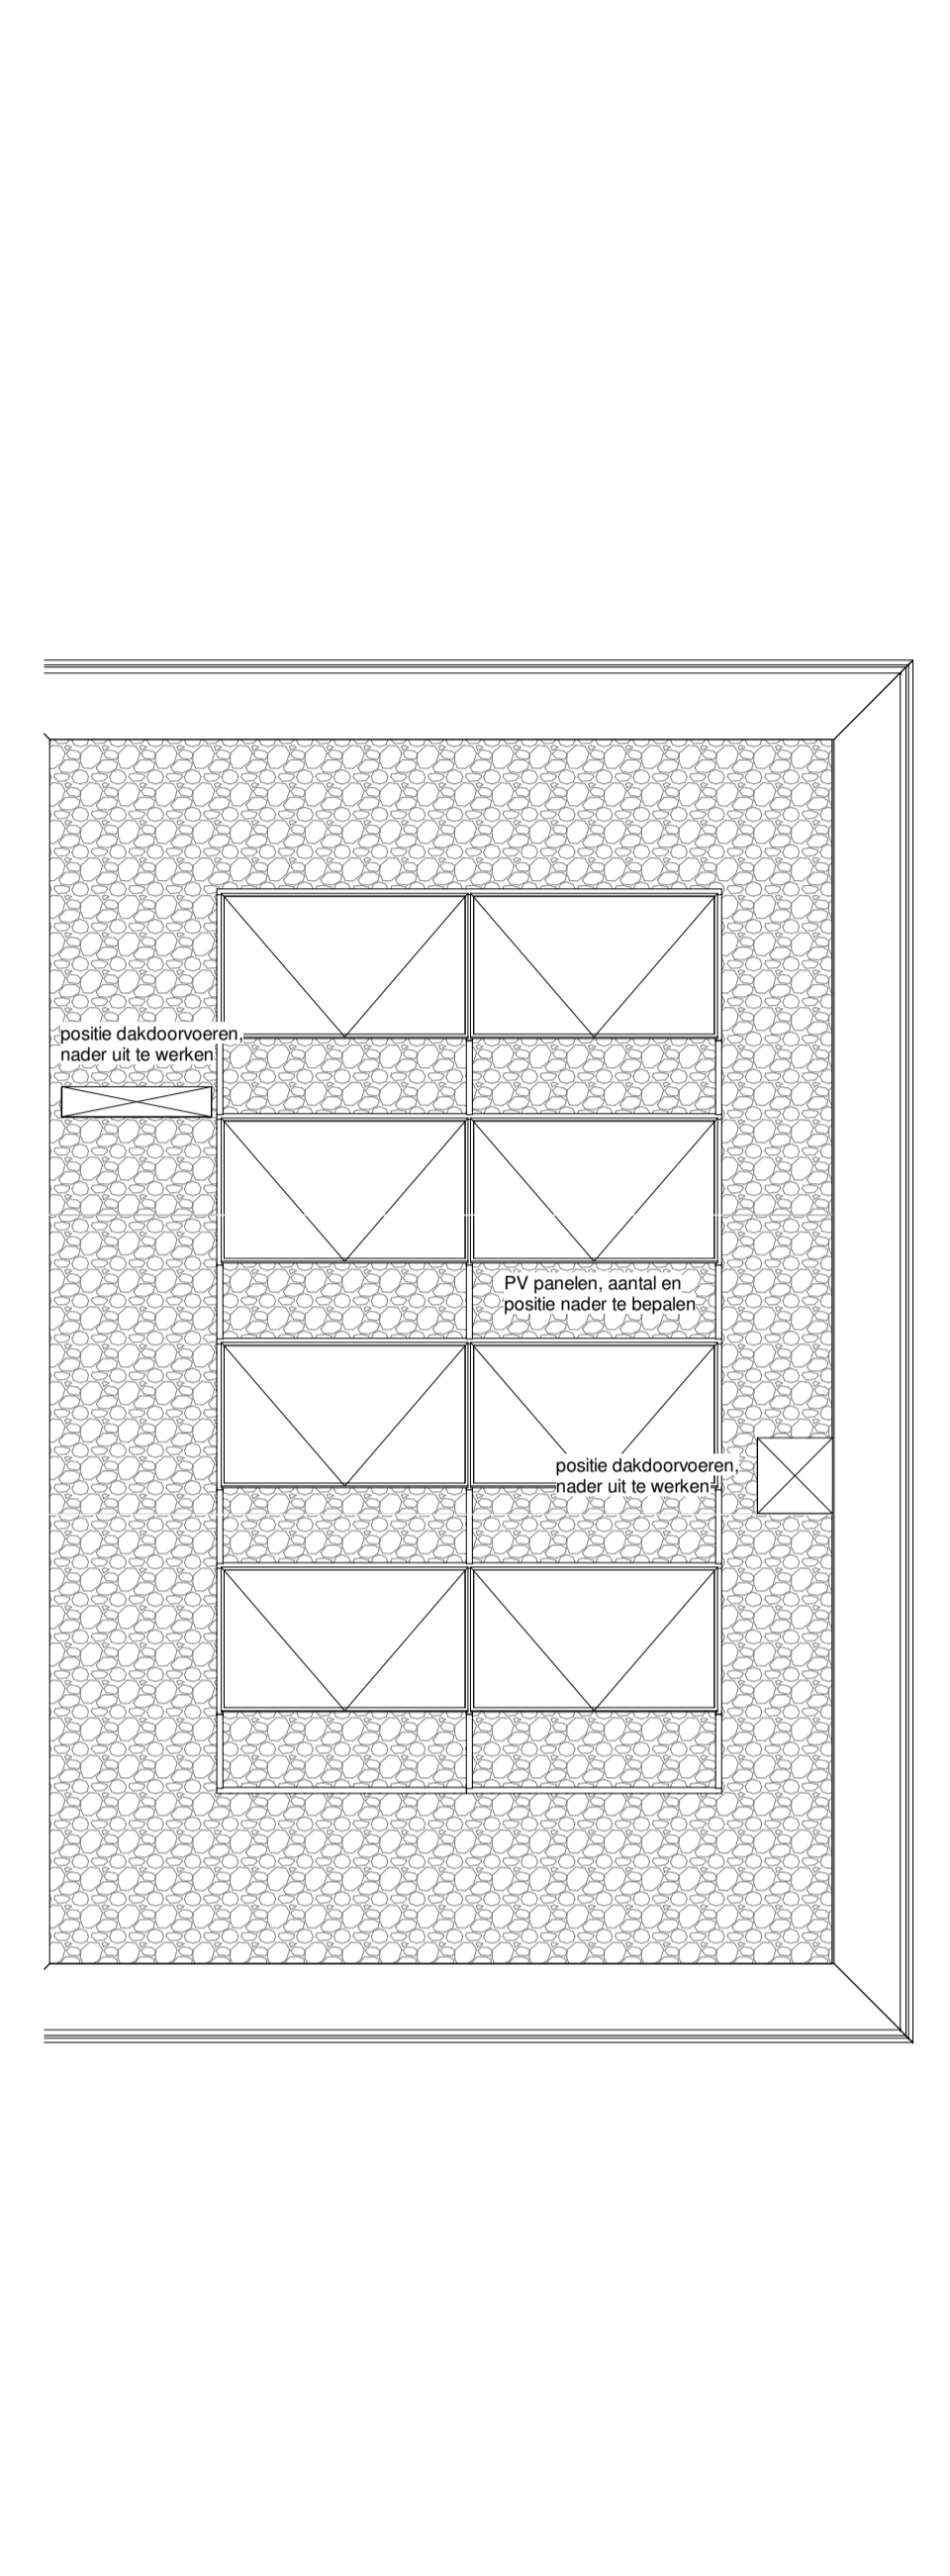

dakaanzicht

Renvooi kleuren volgens Technische Omschrijving

	Schakelaar - enkelpolig		Meterkast inrichting		Binnendeur, kozijn voorzien van deur		Opstelplaats verdeler vloerverwarming (voorzien van enkele wandcontactdoos)
	Schakelaar - serie		Beldrukker (op kozijn geplaatst, tenzij anders vermeld in kleur- en materiaalkosten)		Buitendeur, kozijn voorzien van deur (indien bij dubbel openslaande deuren een pijl wordt weergegeven op tekening, betreft dit de loopdeur)		Opstelplaats hydrofoor unit
	Schakelaar - wissel		Schel		Raam, kozijn voorzien draaiend deel conform gevelaanzicht		Opstelplaats elektrische radiator
	Schakelaar - kruis		Rookmelder		Kruipruik		Aansluitpunt buitenkraan
	Combinatie-schakelaar met wandcontactdoos (voorzien van enkele wandcontactdoos)		Mechanische ventilatie (voorzien van enkele wandcontactdoos)		Hangend toilet met betegeld inbouwreservoir		Douchehoek betegeld op afschot
	Wandcontactdoos - enkel met randaarde		Thermostaat		Enkele wastafel / Dubbele wastafel		Prefab beton binnenspouwblad / woningscheidende wand
	Wandcontactdoos - dubbel met randaarde		Bedieningspunt mechanische ventilatie		Fontein		Kalkzandsteen binnenspouwblad
	Aansluitpunt - bedraad		Centraal antenne installatie		Binnenwanden, gipsblokken		10 m
	Aansluitpunt - loos		Telefoon installatie				
	Lichtpunt plafond		Bewegingsmelder				
	Lichtpunt wand		Grondspot				
			Wasmachine				
			Wasdroger				
			Opstelplek wasmachine/wasdroger				

	Opstelplaats bad 1800x800mm
	Keuken opstelplaats voorzien van installatie conform 0-tekening keukenleverancier
	Buitenspouwblad, metselwerk
	Thermische isolatie
	Kalkzandsteen binnenspouwblad
	Binnenwanden, gipsblokken

Ventilatiebalans:
 (1) Boven de kozijnen / achter het metselwerk worden ventilatieroosters geplaatst in de verblijfsruimten t.b.v. luchttoevoer. Positie, type en afmetingen nog nader te bepalen.
 (2) In het plafond van de badkamer, het toilet, de keuken, de techniekruimte en overige ruimtes met een opstelplaats voor een wasmachine/wasdroger worden afzuigpunten opgenomen t.b.v. mechanische luchtafvoer.

Meterkast:
 De meterkast van deze woning dient nog goedgekeurd te worden door de NUTS-bedrijven derhalve kan dit gevolgen hebben voor de plaats van de meterkast en de indeling van deze woning.

Disclaimer:
 Wijzigingen zijn voorbehouden.

NC 2018
 era contour | TBI **heijmans**

HUIS VAN INSPIRATIE

project:
 Rotterdam, Crooswijk
 Blok-D

betreft:
 bouwnummer 38
 special

datum: 13-07-2018 schaal: 1 : 50 formaat: A1

tekeningnummer:
VK-38-SP-2