




begane grond

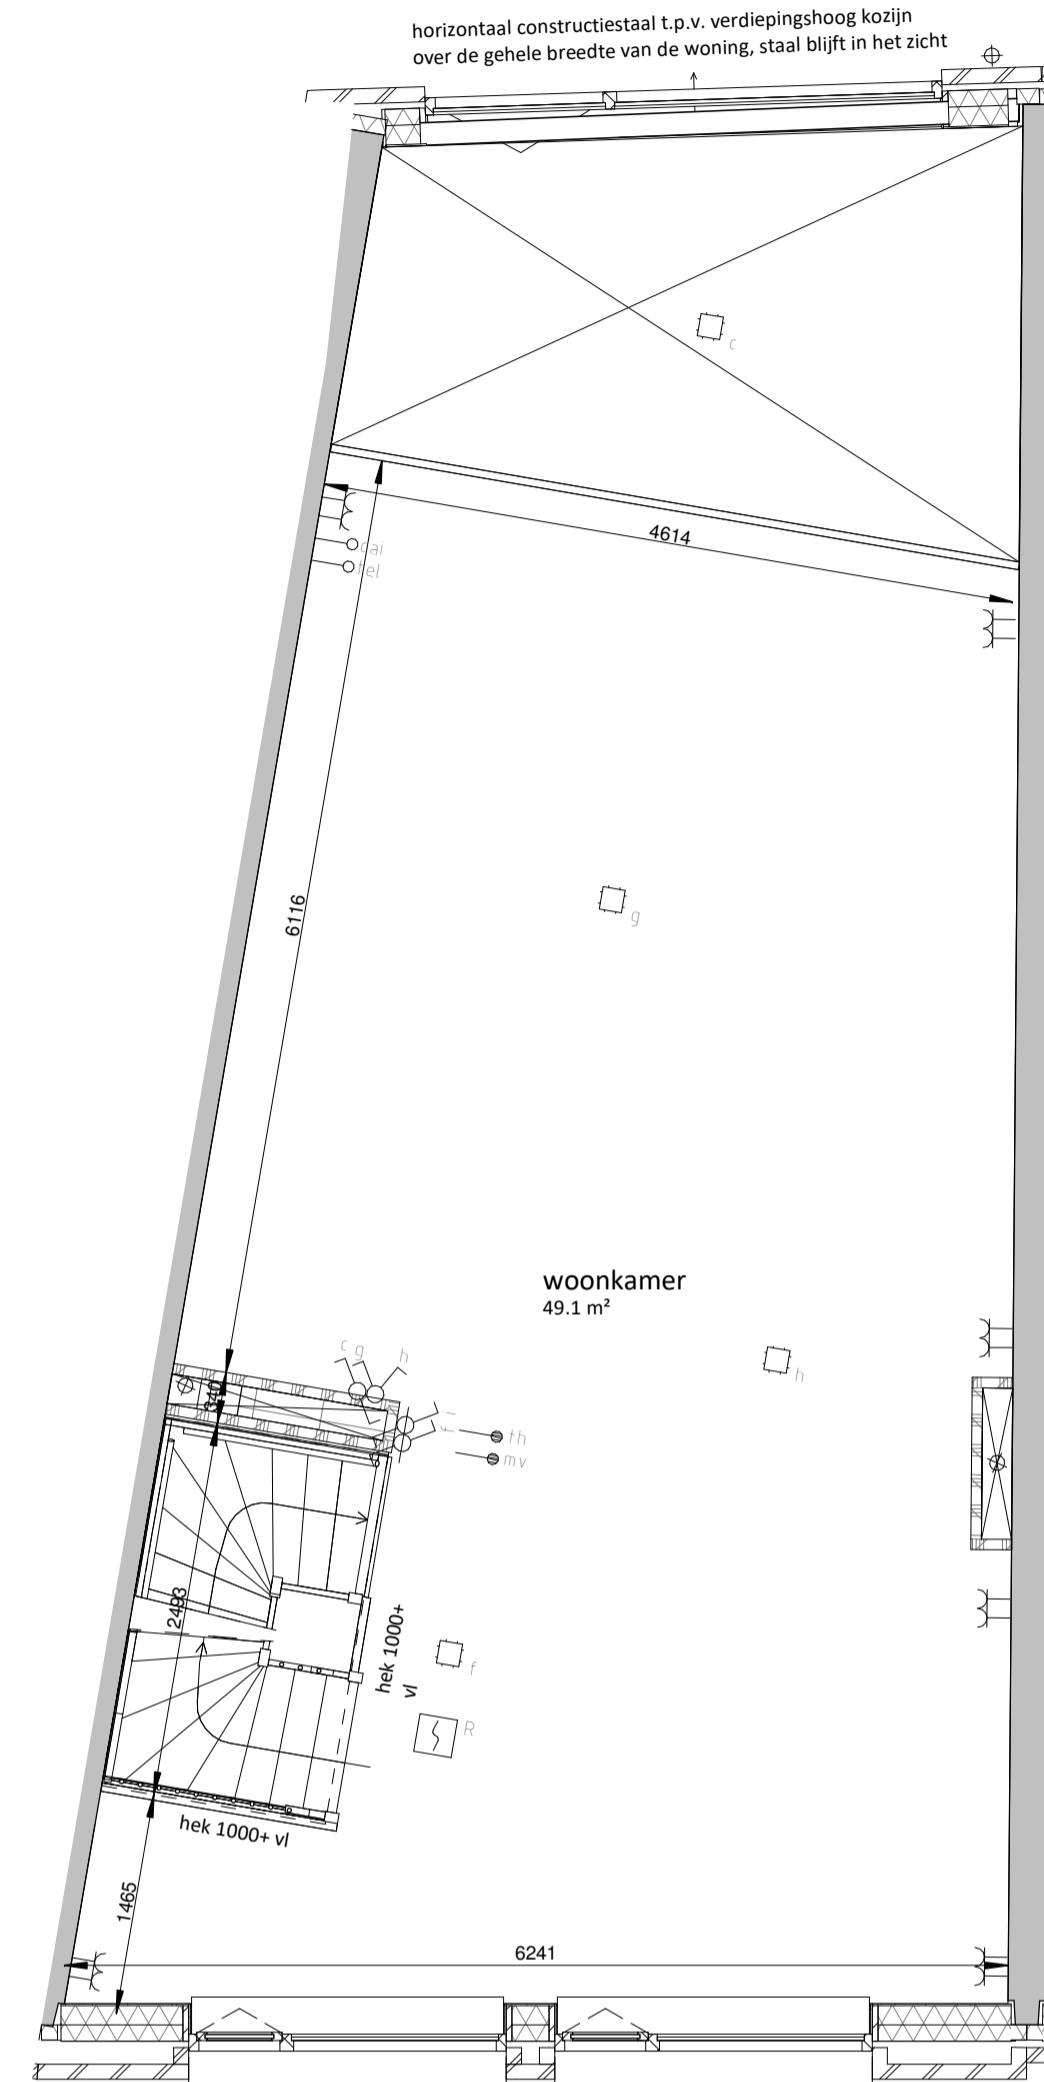


eerste verdieping

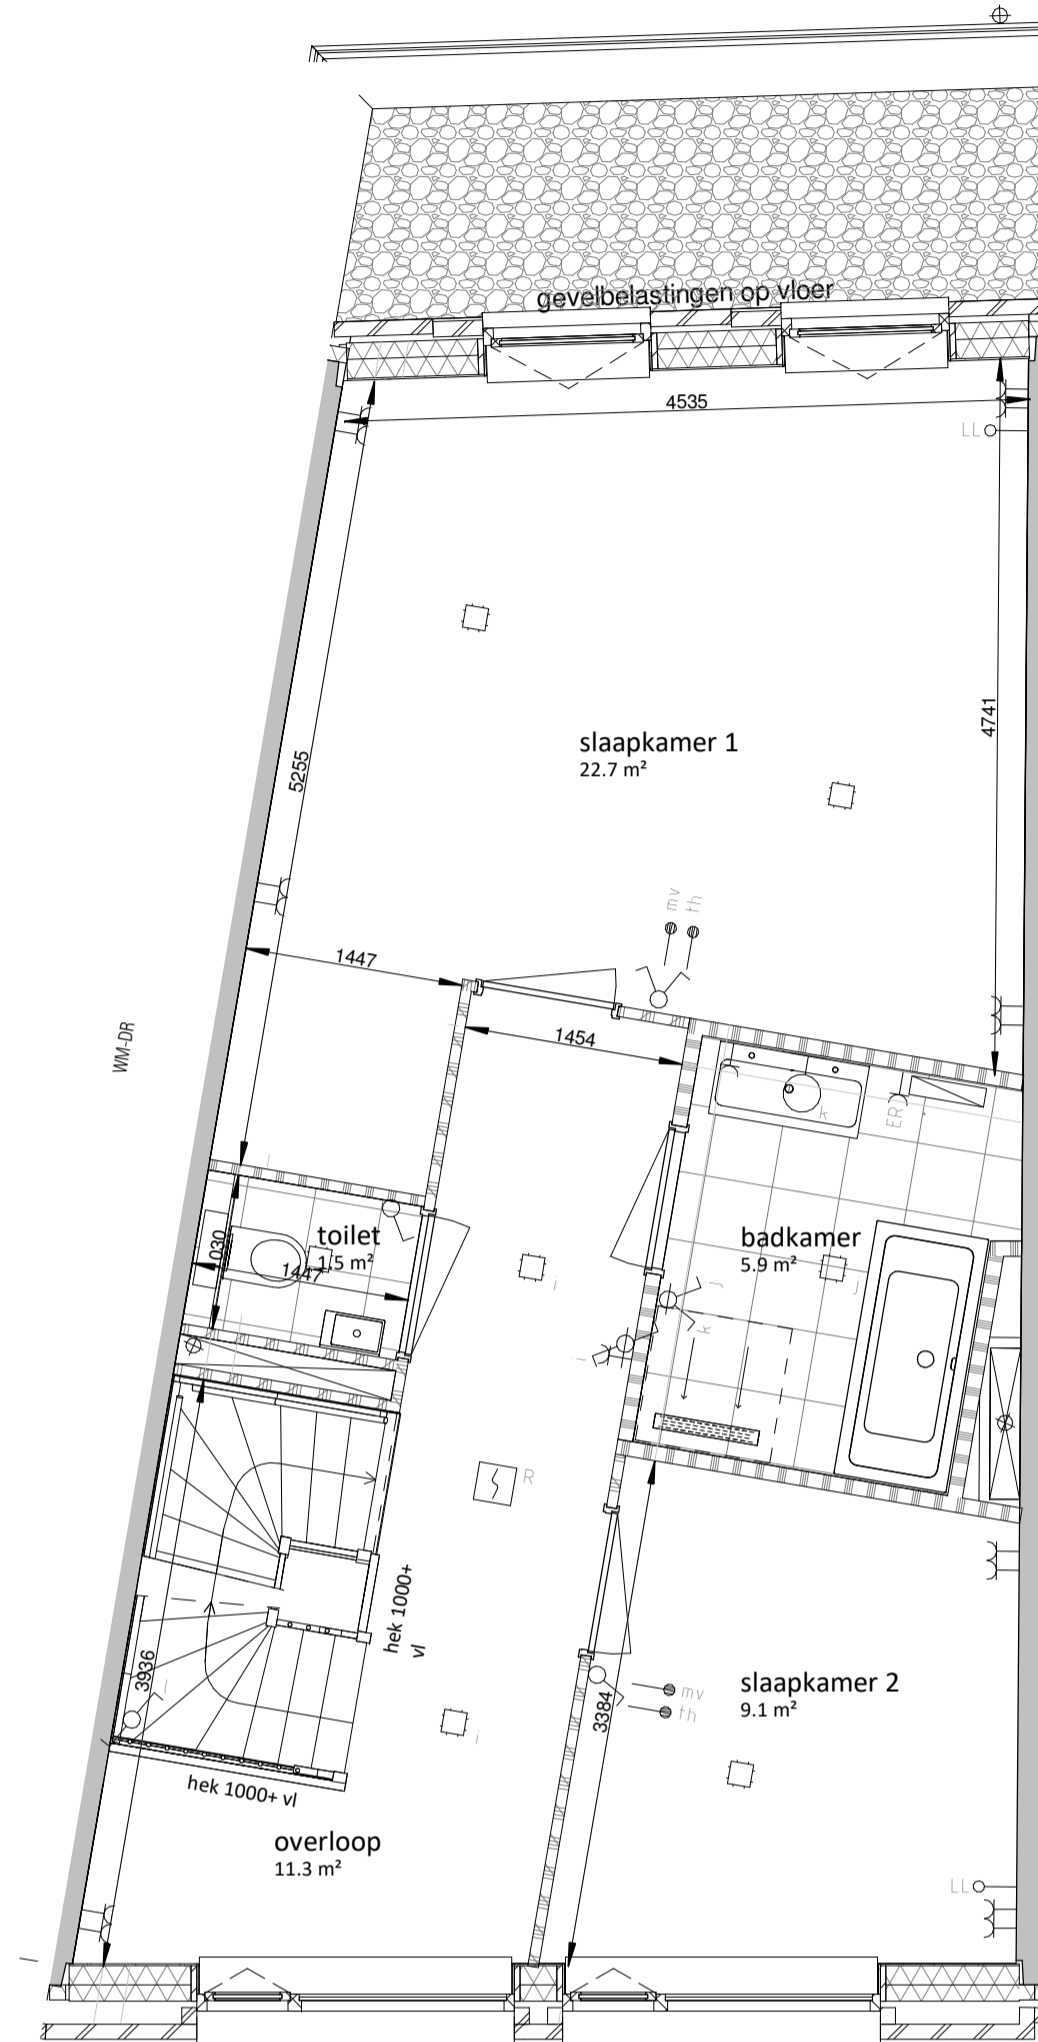

tweede verdieping

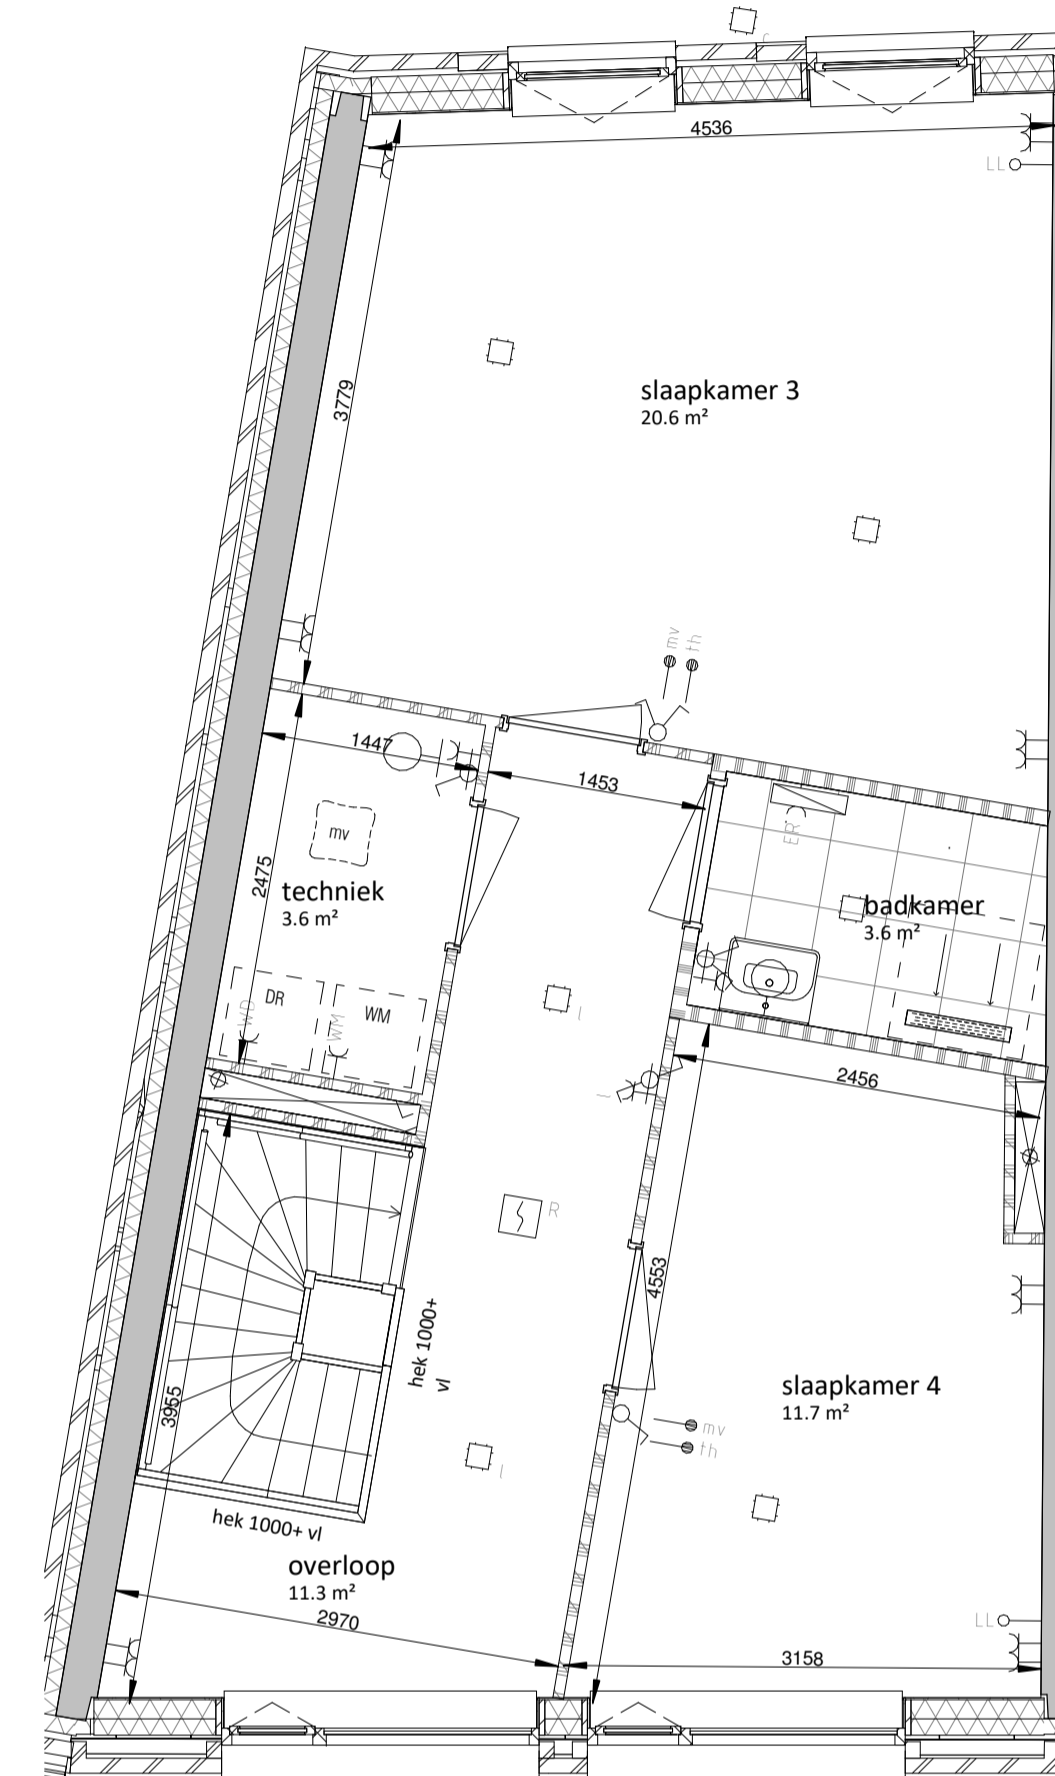



derde verdieping

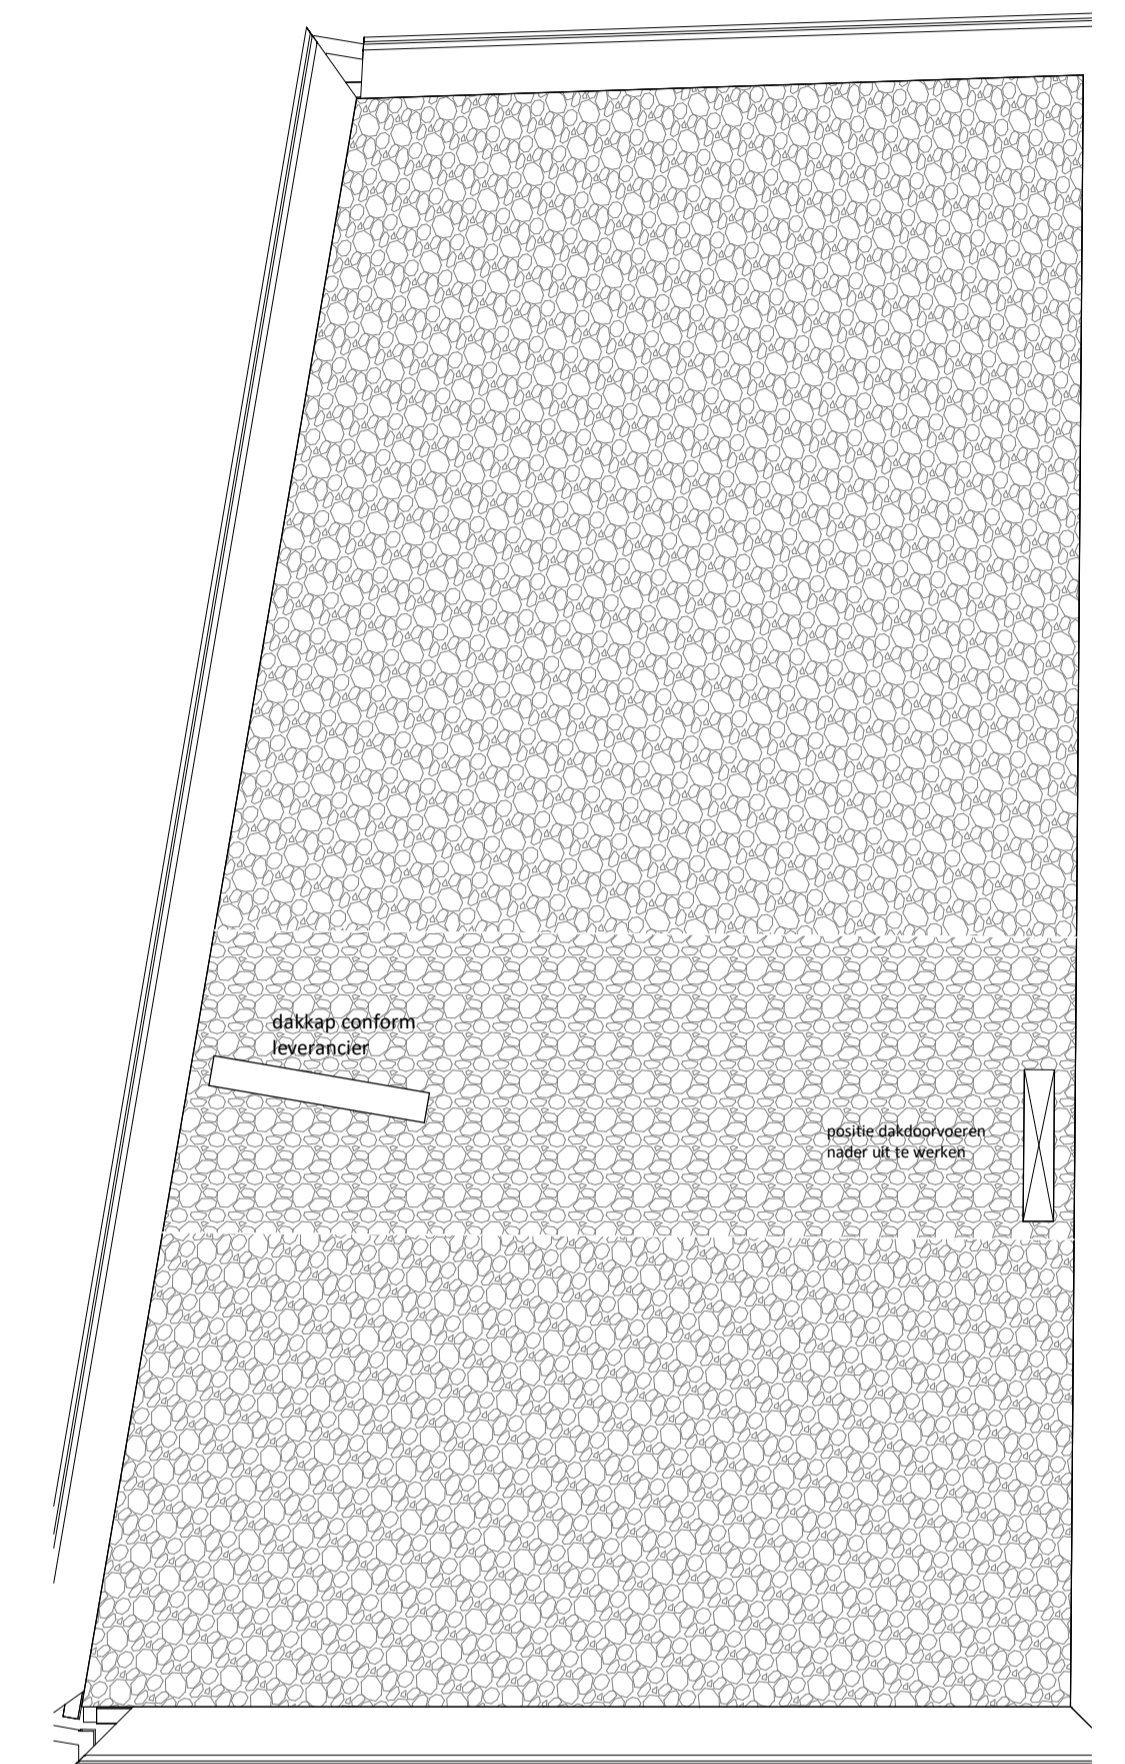

dakaanzicht

Renvooi kleuren volgens Technische Omschrijving

- | | | | |
|--|---|--|--|
| | Schakelaar - enkelpolig | | Meterkast richting |
| | Schakelaar - serie | | Beldrukker
<small>(op kleur: geel; anders: rood)</small> |
| | Schakelaar - wissel | | Scheel |
| | Schakelaar - kruis | | Rookmelder |
| | Combinatie-schakelaar met wandcontactdoos | | Mechanische ventilatie
<small>(voorzien van enkele wandcontactdoos)</small> |
| | Wandcontactdoos - enkel met randaarde | | Thermostaat |
| | Wandcontactdoos - dubbel met randaarde | | Bedieningspunt mechanische ventilatie |
| | Aansluitpunt - bedraad | | Centraal antenne installatie |
| | Aansluitpunt - loos | | Telefoon installatie |
| | Lichtpunt plafond | | Wasdroger |
| | Lichtpunt wand | | Wasmachine |
| | Bewegingsmelder | | Opstelplek wasmachine/wasdroger |
| | Grondspot | | Fontein |

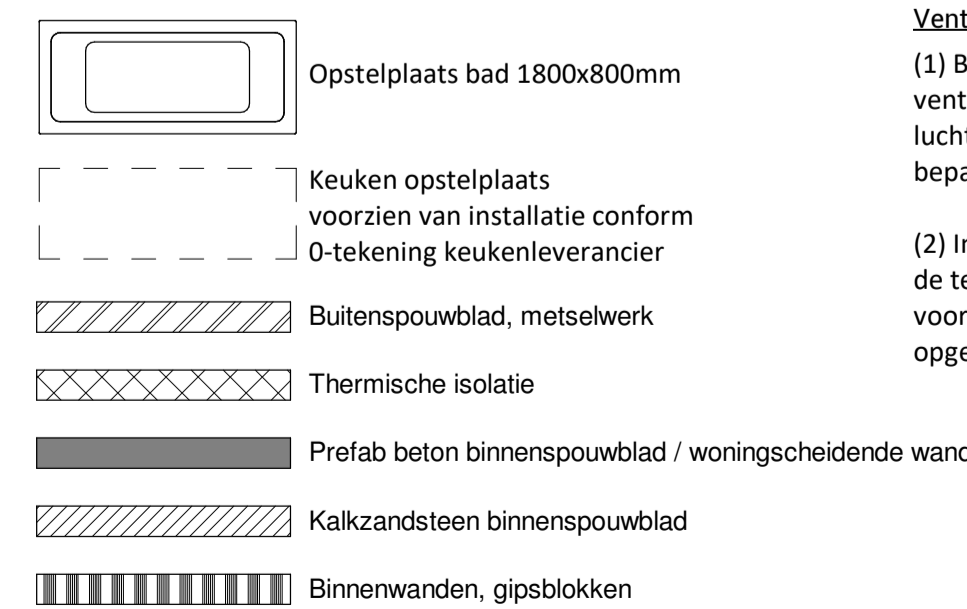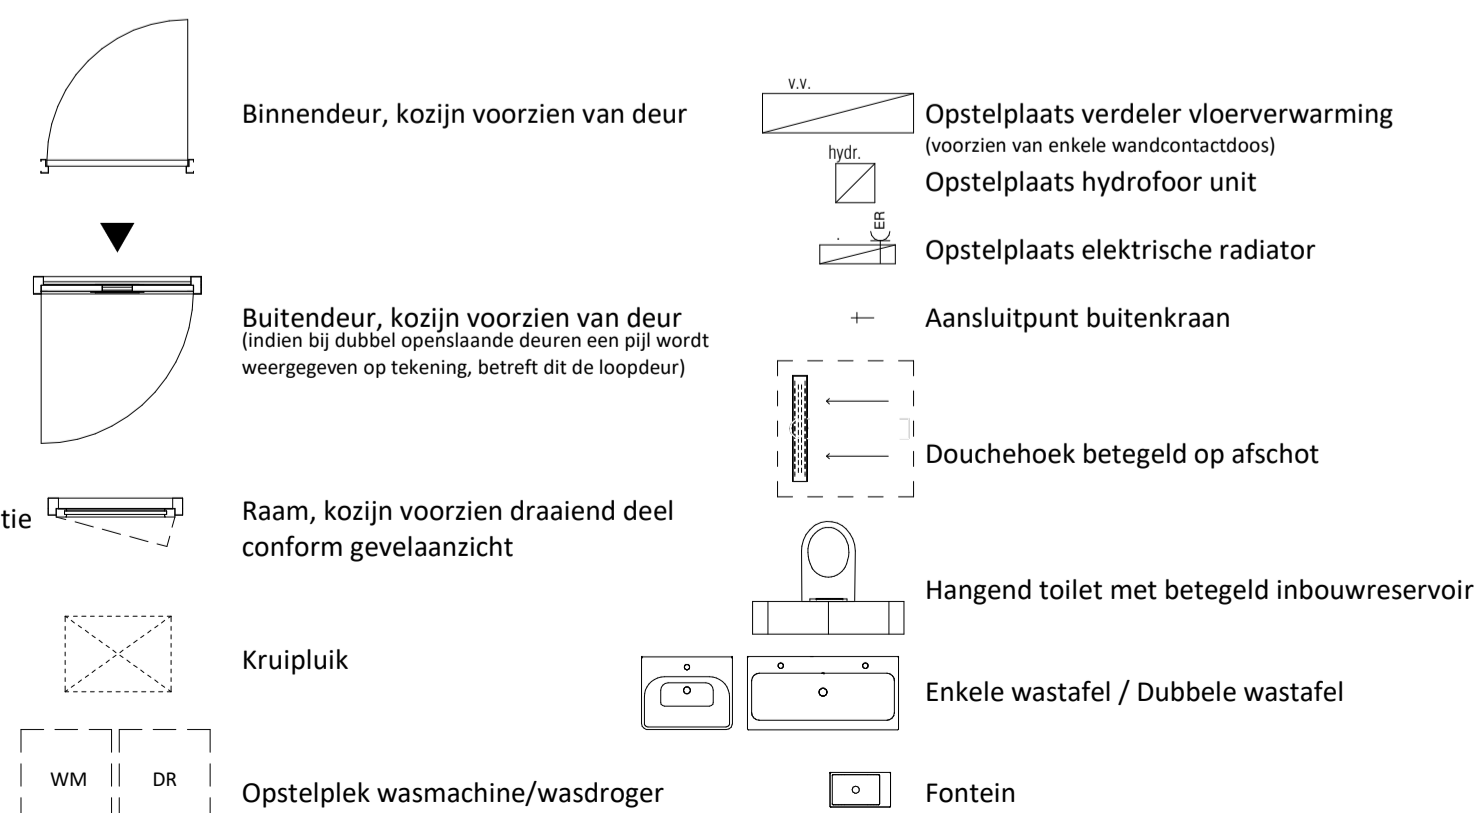

Ventilatiebalans:

- (1) Boven de kozijnen / achter het metselwerk worden ventilatieroosters geplaatst in de verblijfsruimten t.b.v. luchttoevoer. Positie, type en afmetingen nog nader te bepalen.
- (2) In het plafond van de badkamer, het toilet, de keuken, de techniekruimte en overige ruimtes met een opstelplaats voor een wasmachine/wasdroger worden afzuigpunten opgenomen t.b.v. mechanische luchtafvoer.

Disclaimer:
Wijzigingen zijn voorbehouden.



era contour | **TBI** | **heijmans**

HUIS VAN INSPIRATIE

project:
Rotterdam, Crooswijk
Blok-D

betreft:
bouwnummer 26
special

datum: 07-11-2018 schaal: 1 : 50 formaat: A1

tekeningnummer:
VK-26-SP-2