




begane grond
comfort

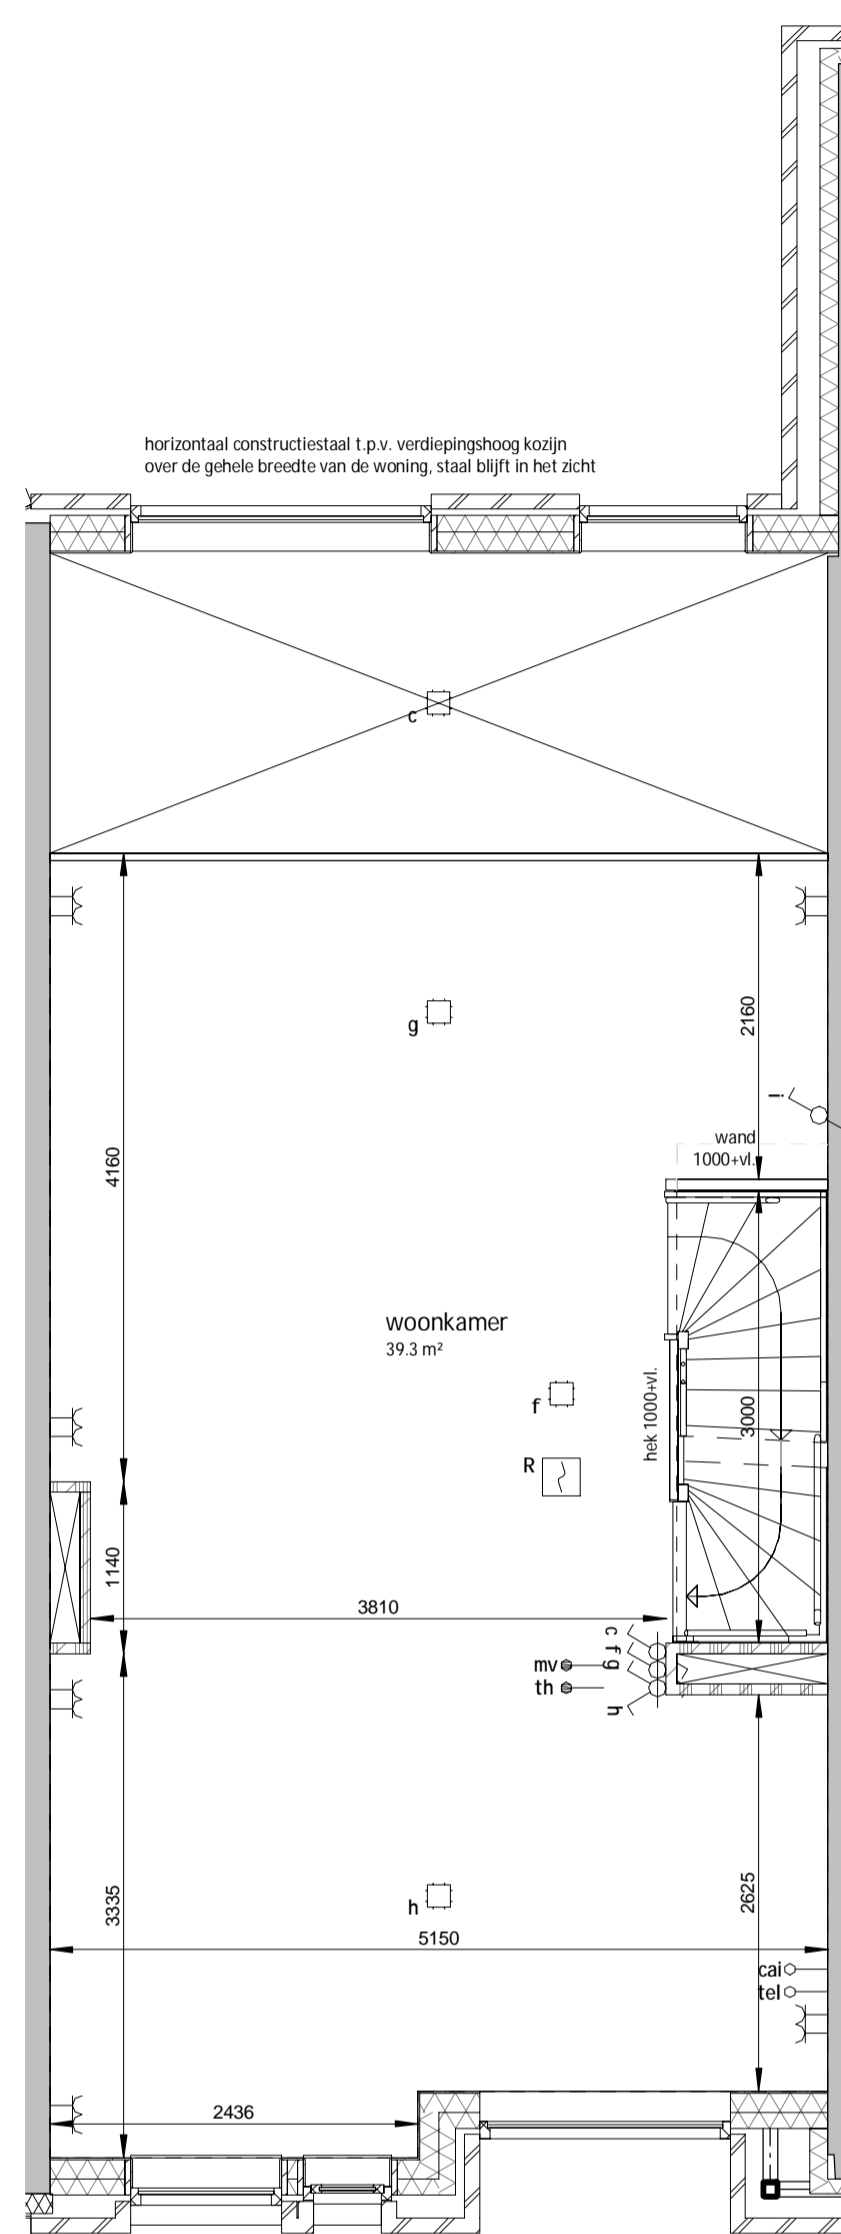


eerste verdieping
comfort

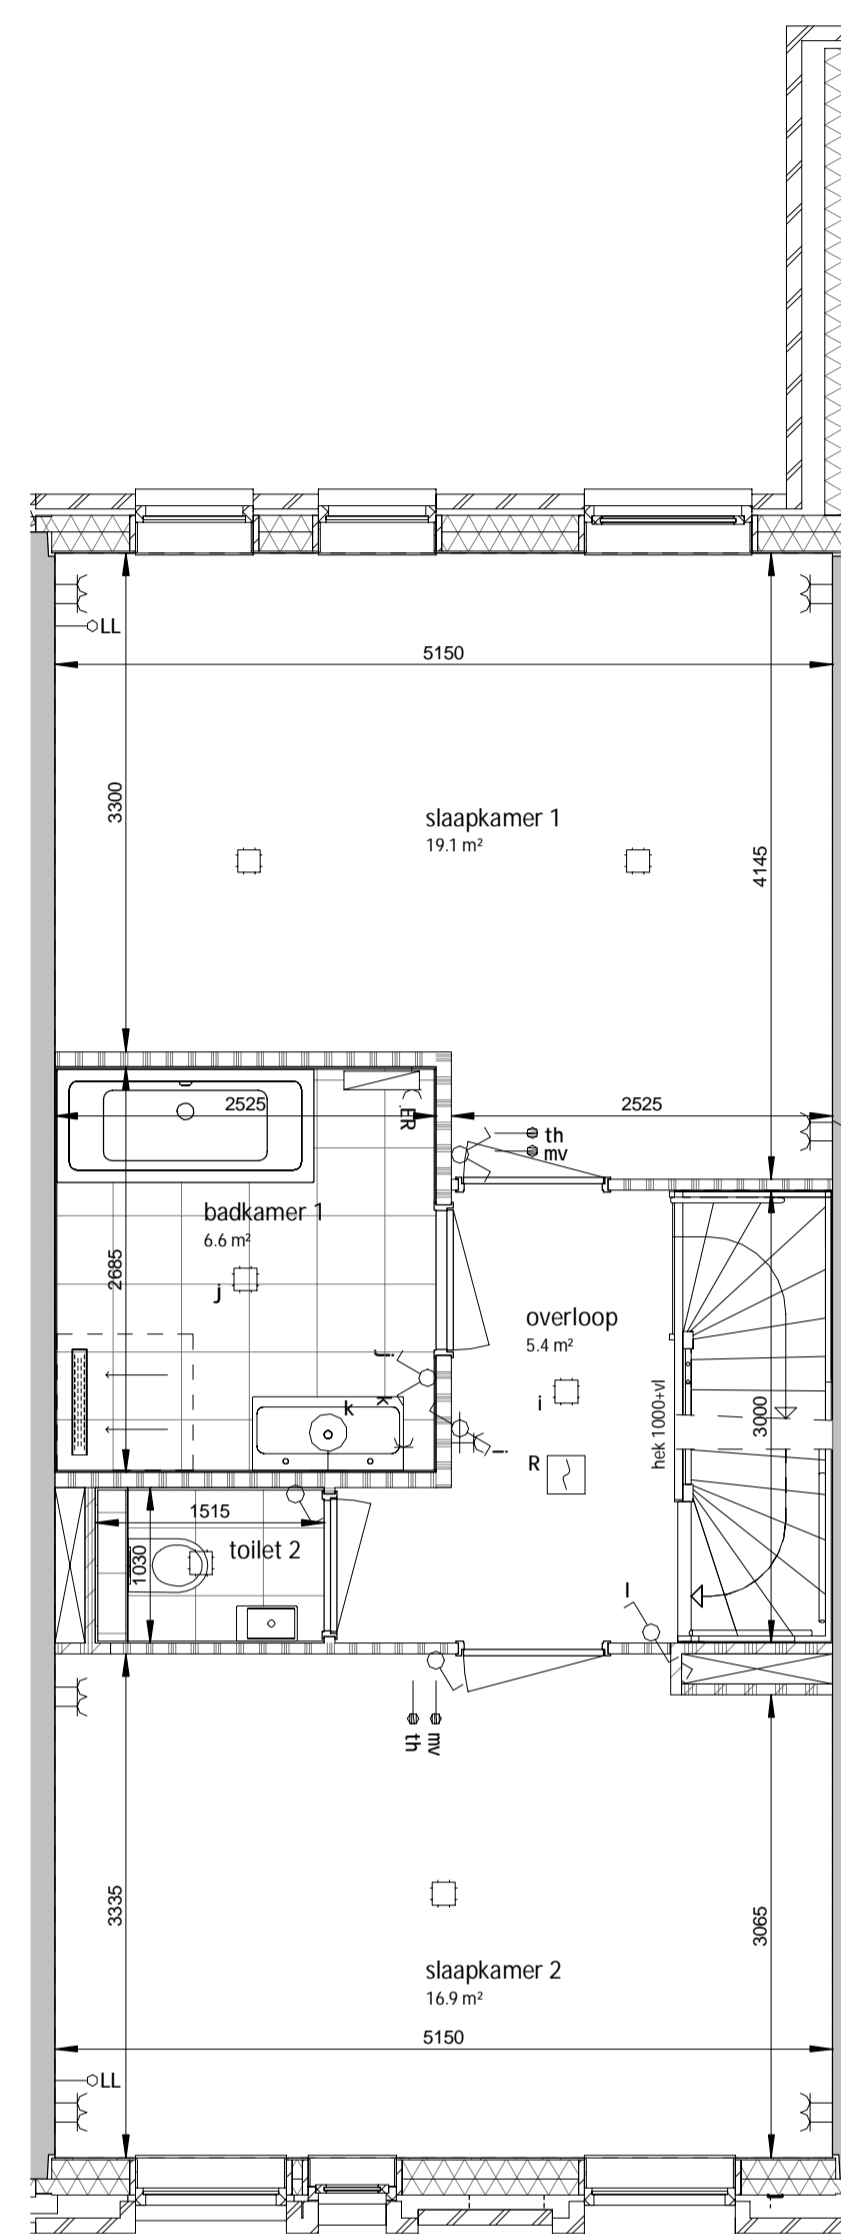

tweede verdieping
comfort

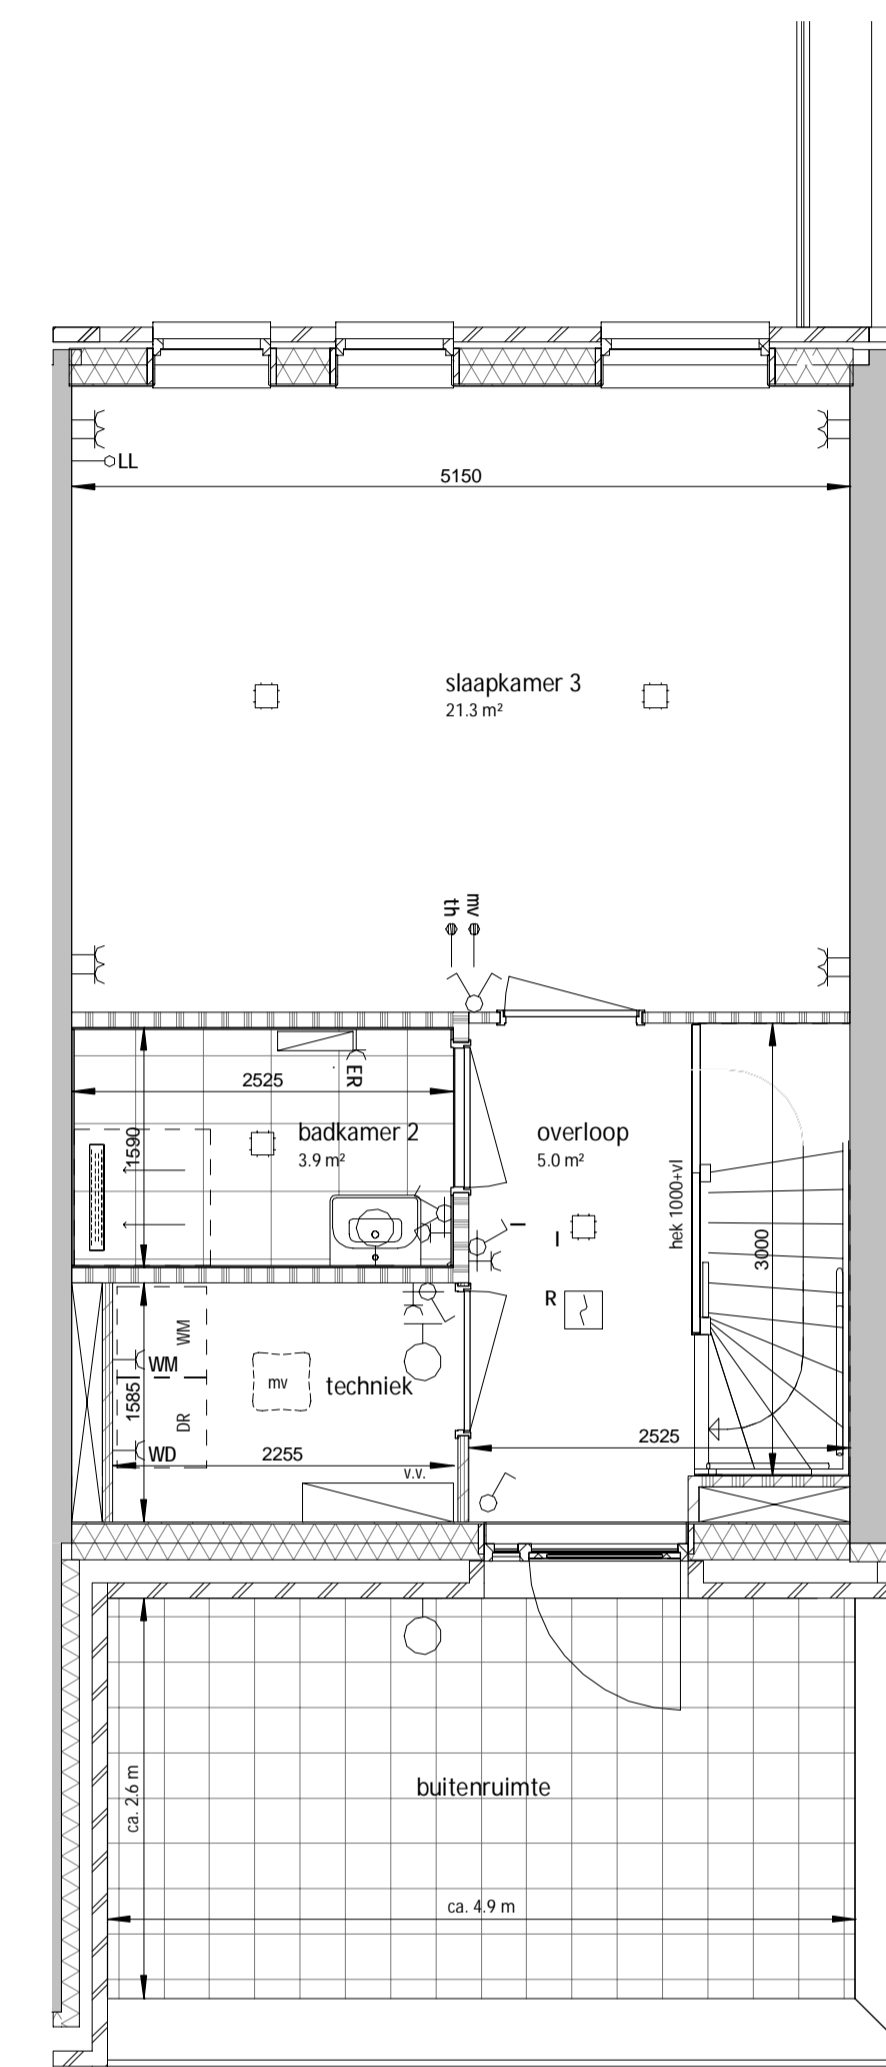

derde verdieping
comfort

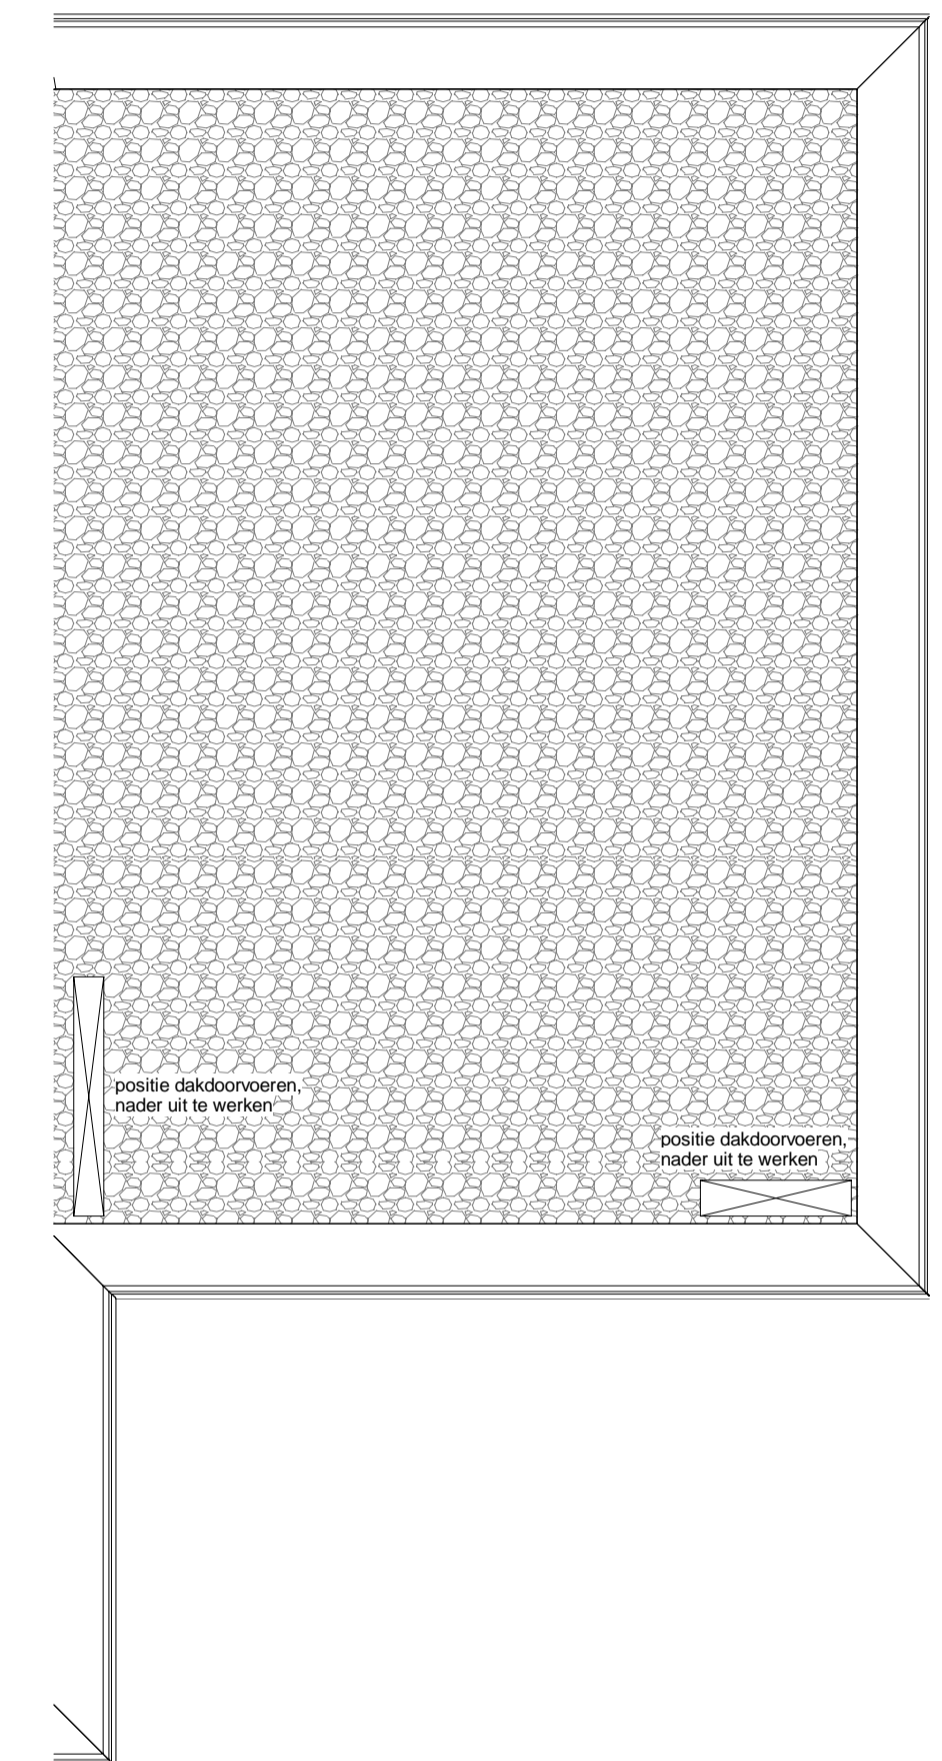

dakaanzicht
comfort

Renvooi kleuren volgens Technische Omschrijving

	Schakelaar - enkelpolig		Meterkast inrichting
	Schakelaar - serie		Beeldrukker <small>(op kozijn geplaatst, tenzij anders vermeld in kleur- en materiaalstaat)</small>
	Schakelaar - wissel		Schel
	Schakelaar - kruis		Rookmelder
	Combinatie-schakelaar met wandcontactdoos		Mechanische ventilatie <small>(voorzien van enkele wandcontactdoos)</small>
	Wandcontactdoos - enkel met randaarde		Thermostaat
	Wandcontactdoos - dubbel met randaarde		Bedieningspunt mechanische ventilatie
	Aansluitpunt - bedraad		Centraal antenne installatie
	Aansluitpunt - loos		Telefoon installatie
	Lichtpunt plafond		Wasdroger
	Lichtpunt wand		Wasmachine
	Bewegingsmelder		
	Grondspot		

	Binnendeur, kozijn voorzien van deur		Opstelplaats verdeler vloerverwarming <small>(voorzien van enkele wandcontactdoos)</small>
	Buitendeur, kozijn voorzien van deur <small>(indien bij dubbel openstaande deuren een pijl wordt weergegeven op tekening, betreft dit de loopdeur)</small>		Opstelplaats hydrofoor unit
	Raam, kozijn voorzien draaiend deel conform gevealaanzicht		Opstelplaats elektrische radiator
	Kruipruik		Aansluitpunt buitenkraan
	Opstelplek wasmachine/wasdroger		Douchehoek betegeld op afschot
			Hangend toilet met betegeld inbouwreservoir
			Enkele wastafel / Dubbele wastafel
			Fontein

	Opstelplaats bad 1800x800mm
	Keuken opstelplaats voorzien van installatie conform 0-tekening keukenleverancier
	Buitenspouwblad, metselwerk
	Thermische isolatie
	Prefab beton binnenspouwblad / woningscheidende wand
	Kalkzandsteen binnenspouwblad
	Binnenwanden, gipsblokken

Ventilatiebalans:

(1) Boven de kozijnen / achter het metselwerk worden ventilatieoosters geplaatst in de verblijfsruimten t.b.v. luchttoevoer. Positie, type en afmetingen nog nader te bepalen.

(2) In het plafond van de badkamer, het toilet, de keuken, de techniekruimte en overige ruimtes met een opstelplaats voor een wasmachine/wasdroger worden afzuigpunten opgenomen t.b.v. mechanische luchtafvoer.

Disclaimer:
Wijzigingen zijn voorbehouden.



NC 2018
era contour | TBI **heijmans**

HUIS VAN INSPIRATIE

project:
Rotterdam, Crooswijk
Blok-D
betreft:
bouwnummer 21
comfort

datum: 01-12-2017 schaal: 1 : 50 formaat: A1

tekeningnummer:
VK-21-3A-3