




begane grond

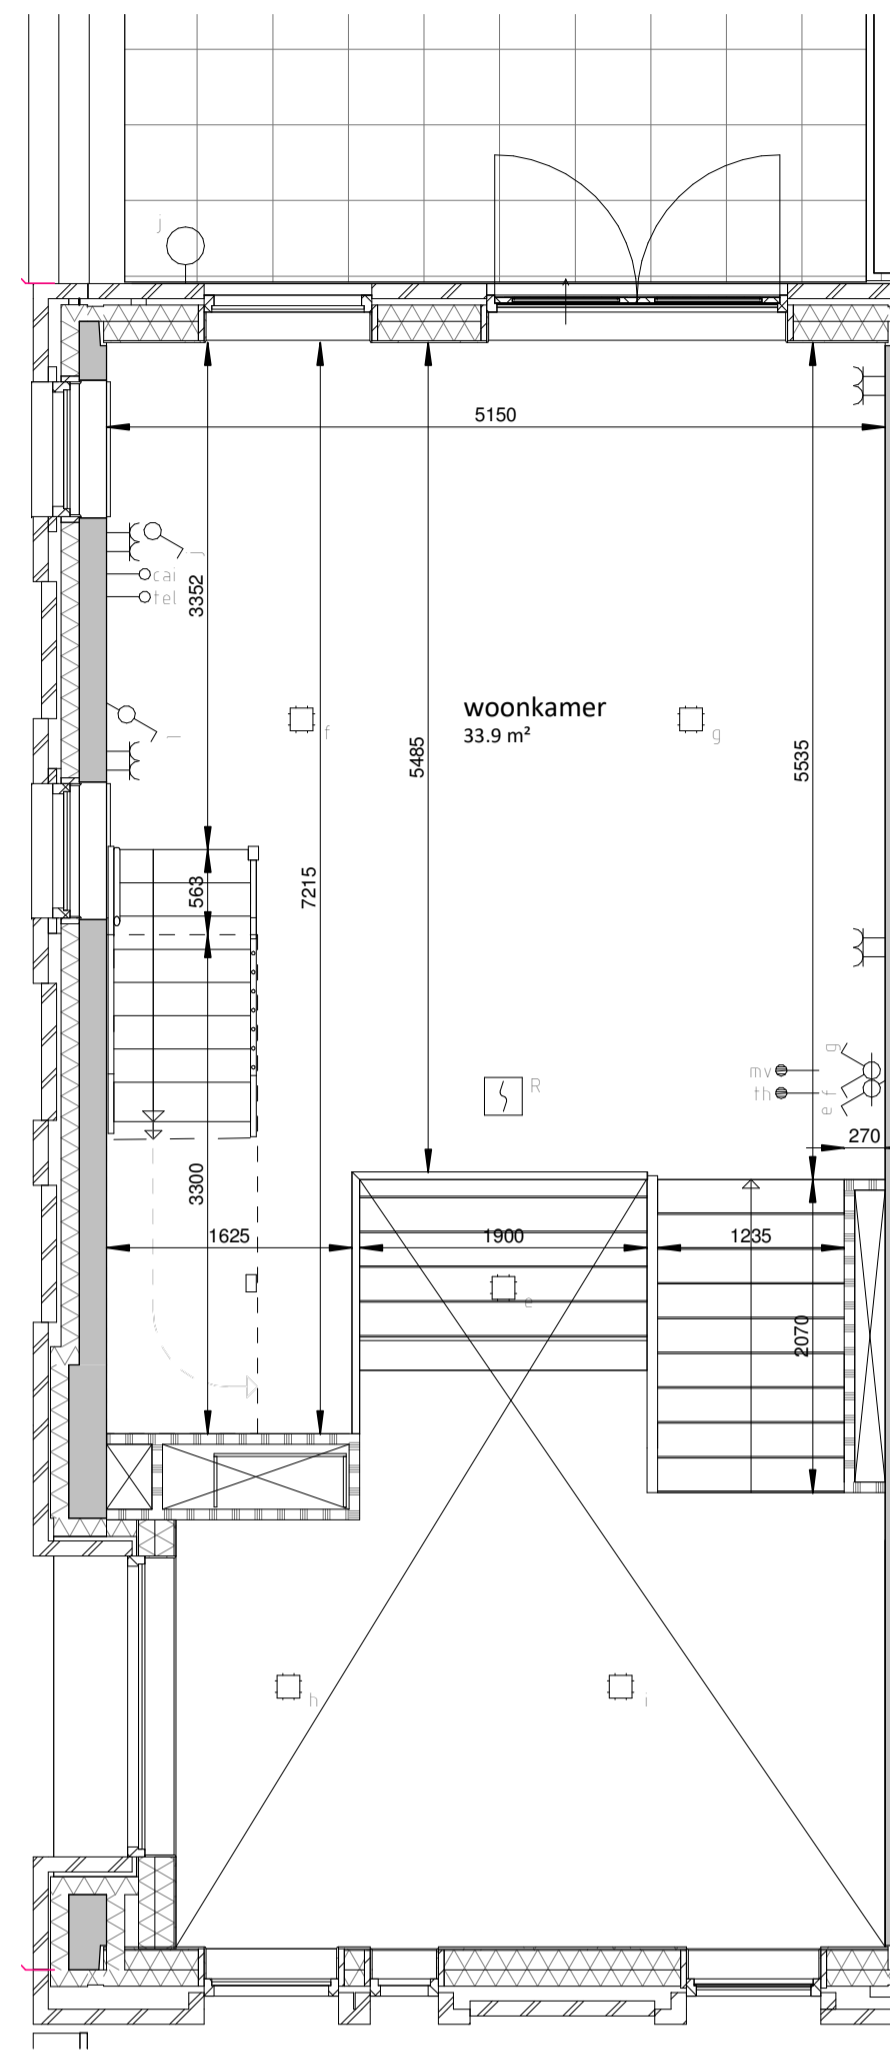


eerste verdieping

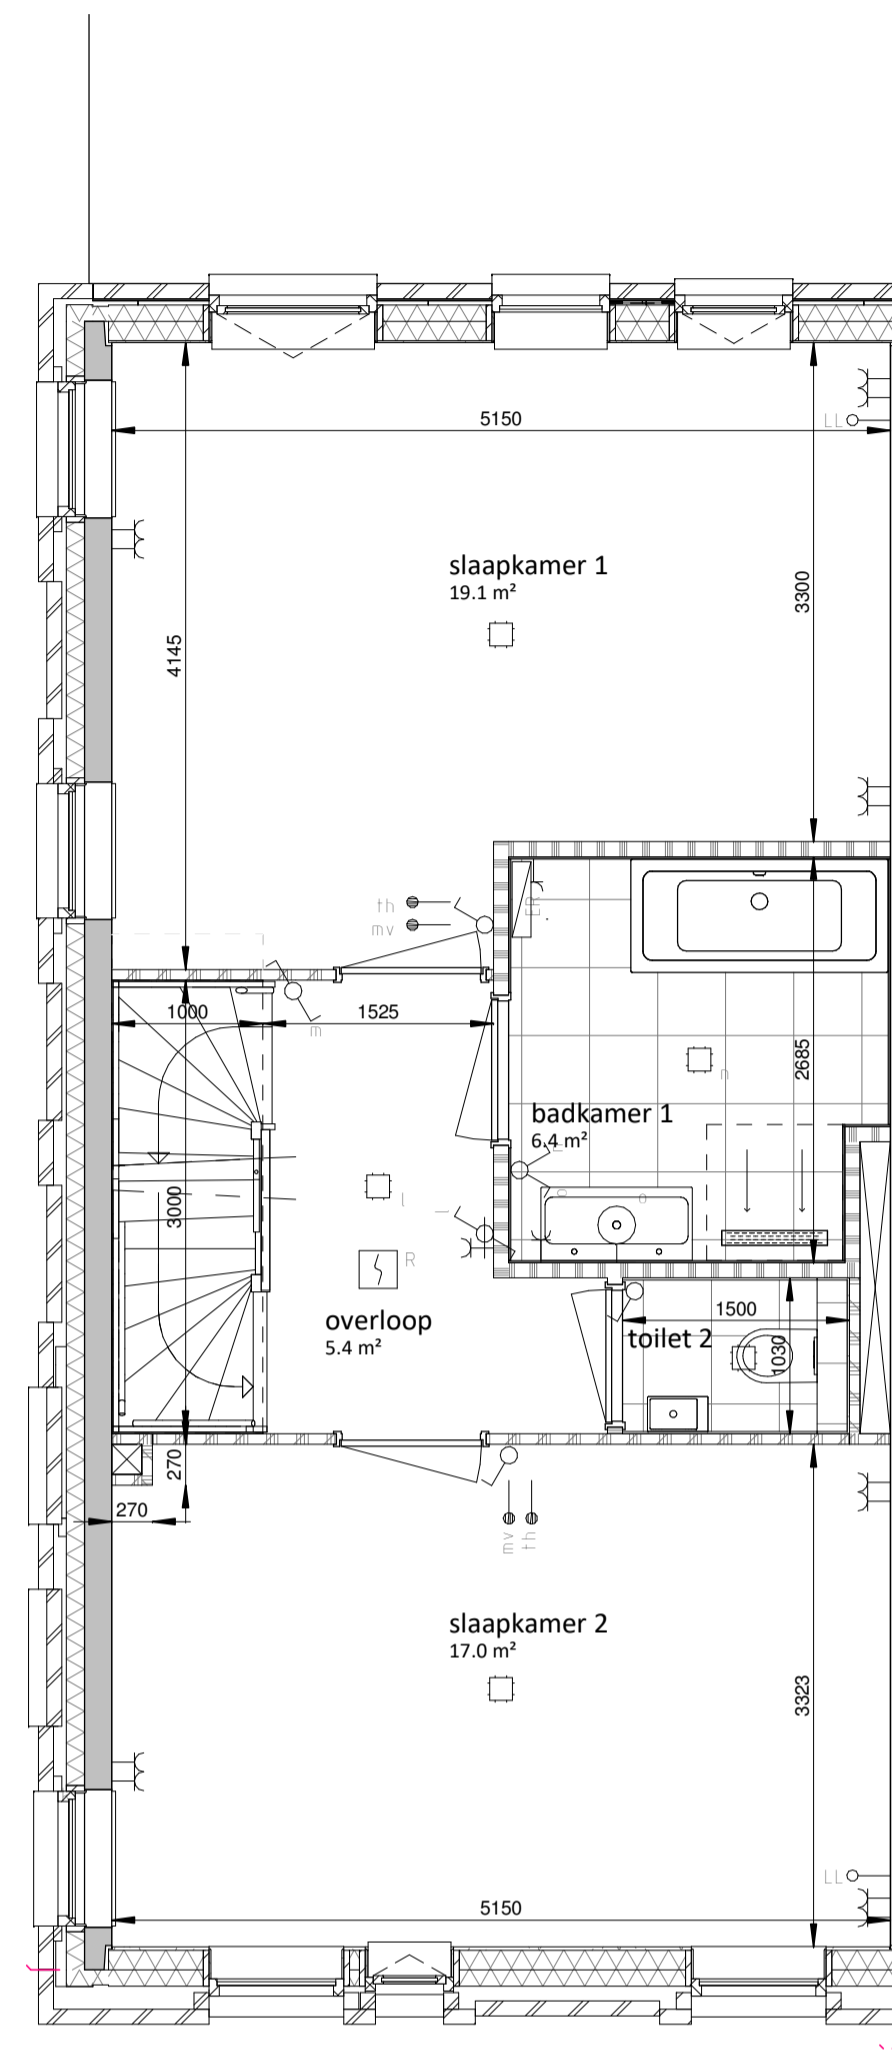

tweede verdieping

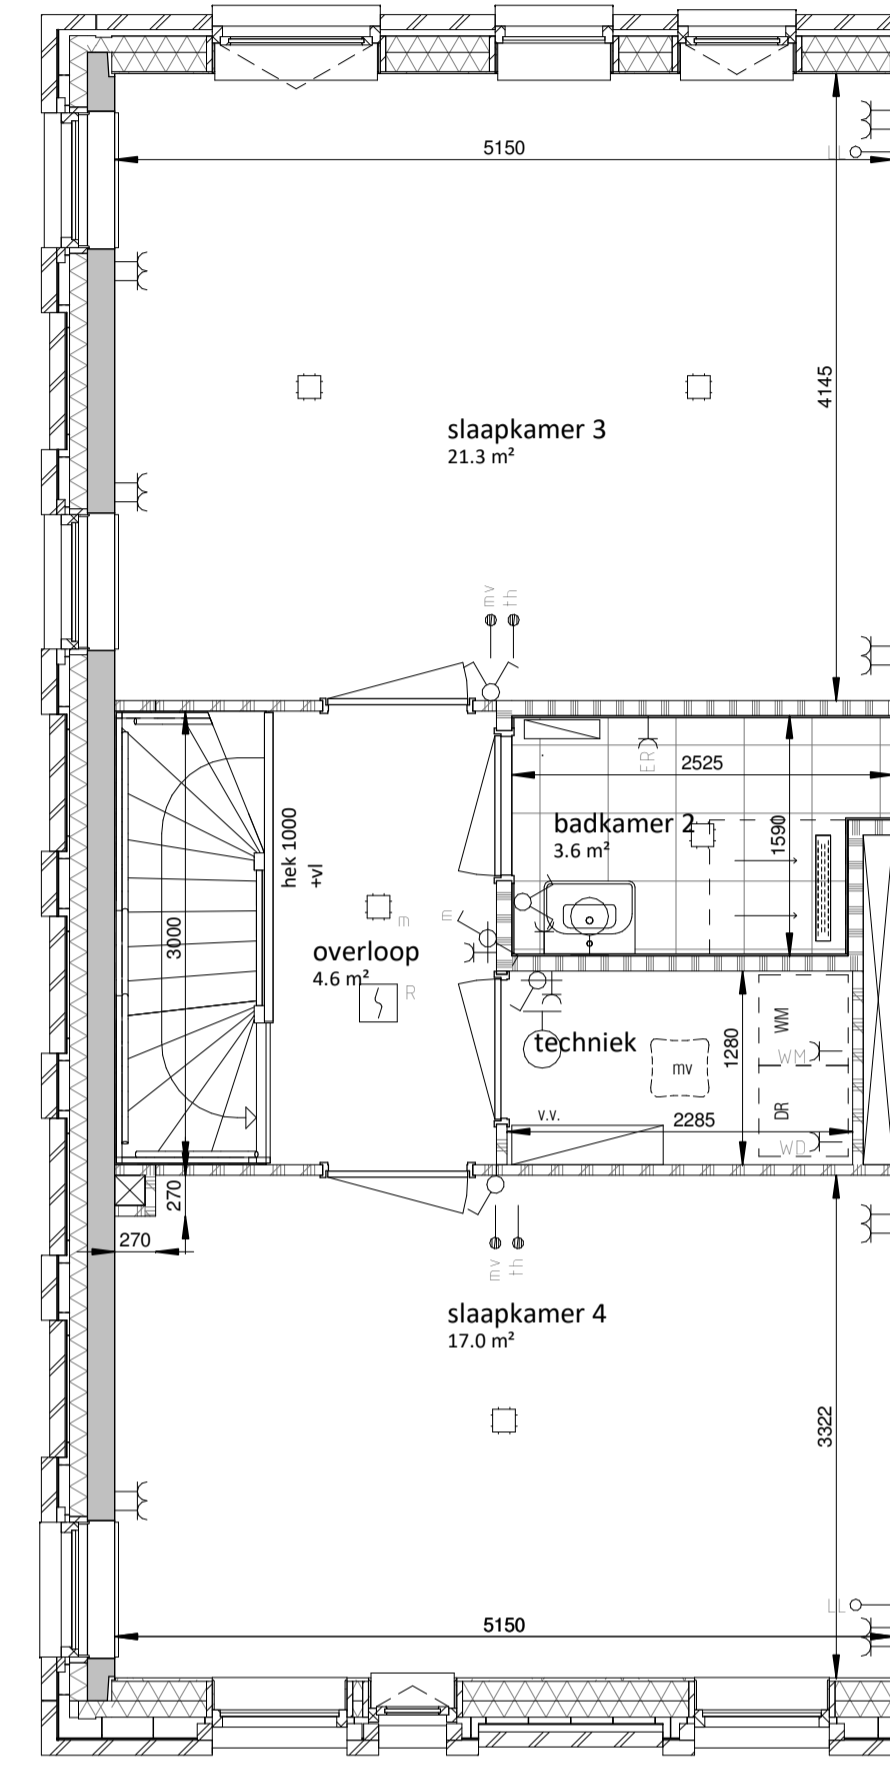

derde verdieping

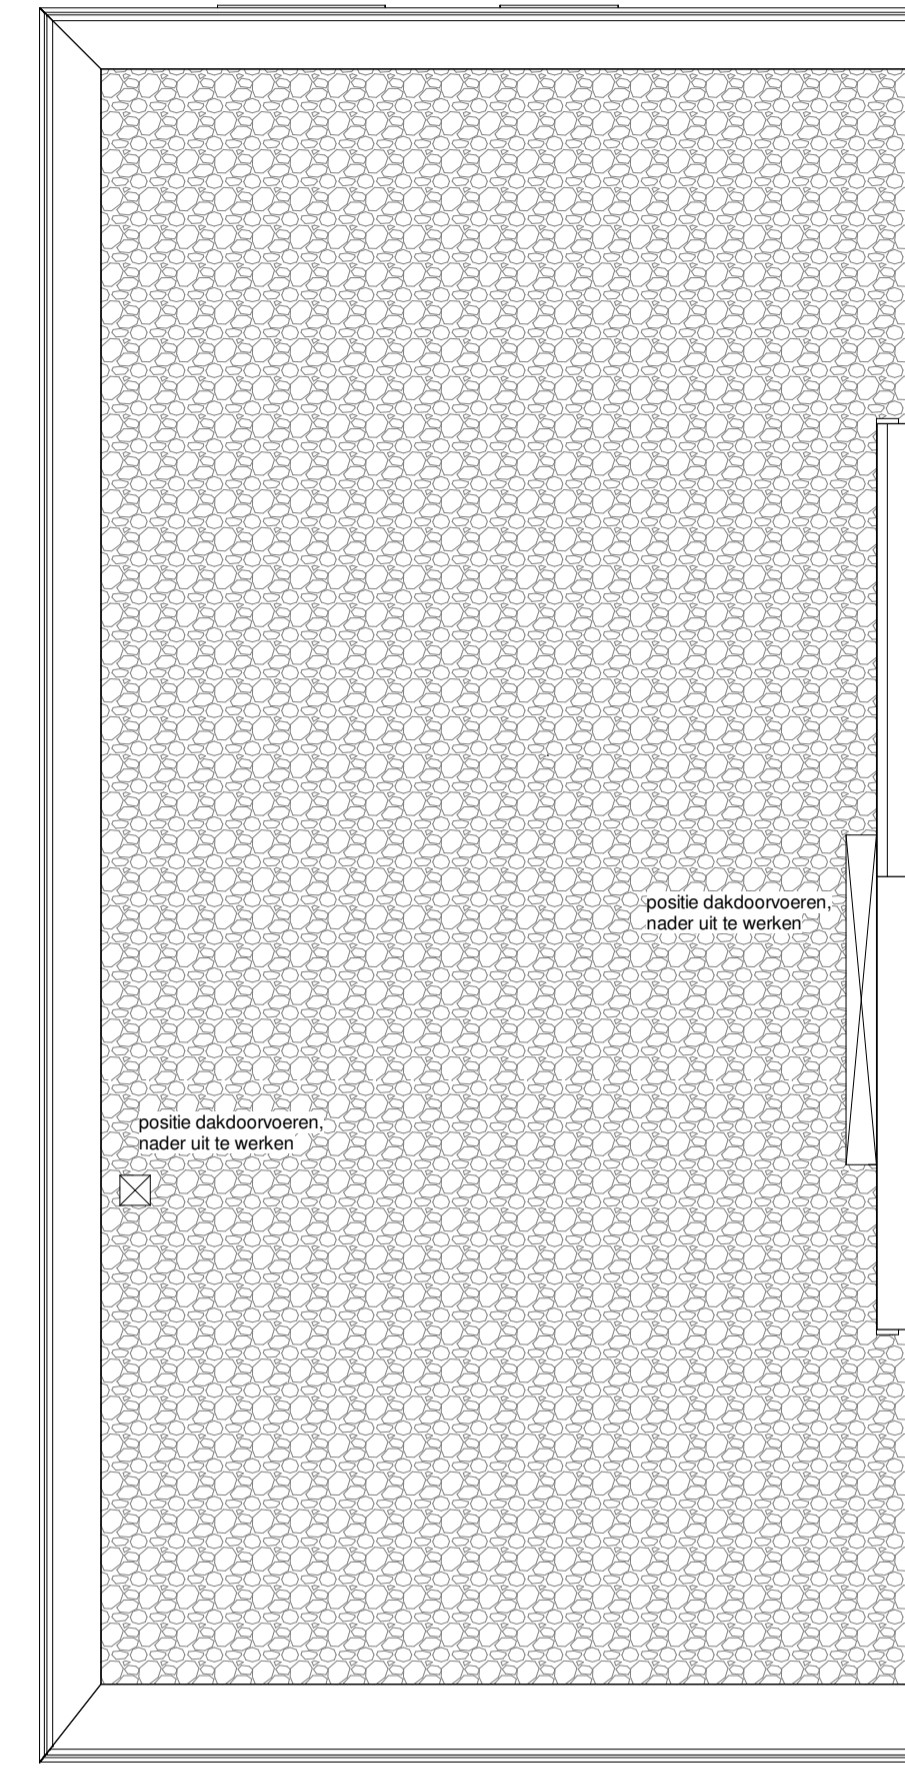

dakaanzicht

Renvooi kleuren volgens Technische Omschrijving


- | | | | |
|--|---|--|---|
| | Schakelaar - enkelpolig | | Meterkast inrichting |
| | Schakelaar - serie | | Beldrukker
<small>(op kozijn geplaatst, tenzij anders vermeld in kleur- en indelingsplannen)</small> |
| | Schakelaar - wissel | | Schel |
| | Schakelaar - kruis | | Rookmelder |
| | Combinatie-schakelaar met wandcontactdoos | | Mechanische ventilatie
<small>(voorzien van enkele wandcontactdoos)</small> |
| | Wandcontactdoos - enkel met randaarde | | Thermostaat |
| | Wandcontactdoos - dubbel met randaarde | | Bedieningspunt mechanische ventilatie |
| | Aansluitpunt - bedraad | | Centraal antenne installatie |
| | Aansluitpunt - loos | | Telefoon installatie |
| | Lichtpunt plafond | | Wasdroger |
| | Lichtpunt wand | | Wasmachine |
| | Bewegingsmelder | | Opstelplek wasmachine/wasdroger |
| | Grondspot | | Fontein |

- | | | | |
|--|---|--|---|
| | Binnendeur, kozijn voorzien van deur | | Opstelplaats verdeler vloerverwarming
<small>(voorzien van enkele wandcontactdoos)</small> |
| | Buitendeur, kozijn voorzien van deur
<small>(indien bij dubbel openslaande deuren een pijl wordt weergegeven op tekening, betreft dit de loopdeur)</small> | | Opstelplaats hydrofoor unit |
| | Raam, kozijn voorzien draaiend deel conform gevealaanzicht | | Opstelplaats elektrische radiator |
| | Kruipluik | | Aansluitpunt buitenkraan |
| | Opstelplek wasmachine/wasdroger | | Douchehoek betegeld op afschot |
| | Opstelplek wasmachine/wasdroger | | Hangend toilet met betegeld inbouwreservoir |
| | Opstelplek wasmachine/wasdroger | | Enkele wastafel / Dubbele wastafel |
| | Opstelplek wasmachine/wasdroger | | Fontein |

- | | |
|--|---|
| | Opstelplaats bad 1800x800mm |
| | Keuken opstelplaats
voorzien van installatie conform
0-tekening keukenleverancier |
| | Buitenspouwblad, metselwerk |
| | Thermische isolatie |
| | Prefab beton binnenspouwblad / woningscheidende wand |
| | Kalkzandsteen binnenspouwblad |
| | Binnenwanden, gipsblokken |

Ventilatiebalans:
 (1) Boven de kozijnen / achter het metselwerk worden ventilatieroosters geplaatst in de verblijfsruimten t.b.v. luchttoevoer. Positie, type en afmetingen nog nader te bepalen.
 (2) In het plafond van de badkamer, het toilet, de keuken, de techniekruimte en overige ruimtes met een opstelplaats voor een wasmachine/wasdroger worden afzuigpunten opgenomen t.b.v. mechanische luchtafvoer.

Disclaimer:
 Wijzigingen zijn voorbehouden.

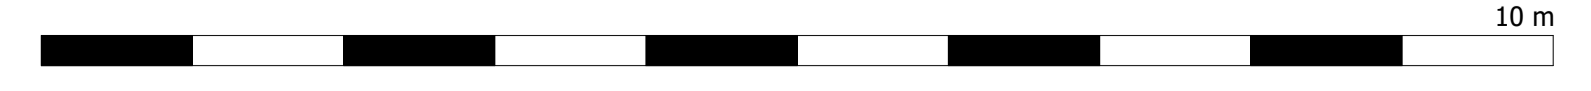

NC 2018

era contour | TBI **heijmans**

HUIS VAN INSPIRATIE

project:
 Rotterdam, Crooswijk
 Blok-D

betreft:
 bouwnummer 52
 special

datum:
 13-07-2018

schaal:
 1 : 50

formaat:
 A1

tekeningnummer:
VK-52-SP-2