




begane grond
comfort

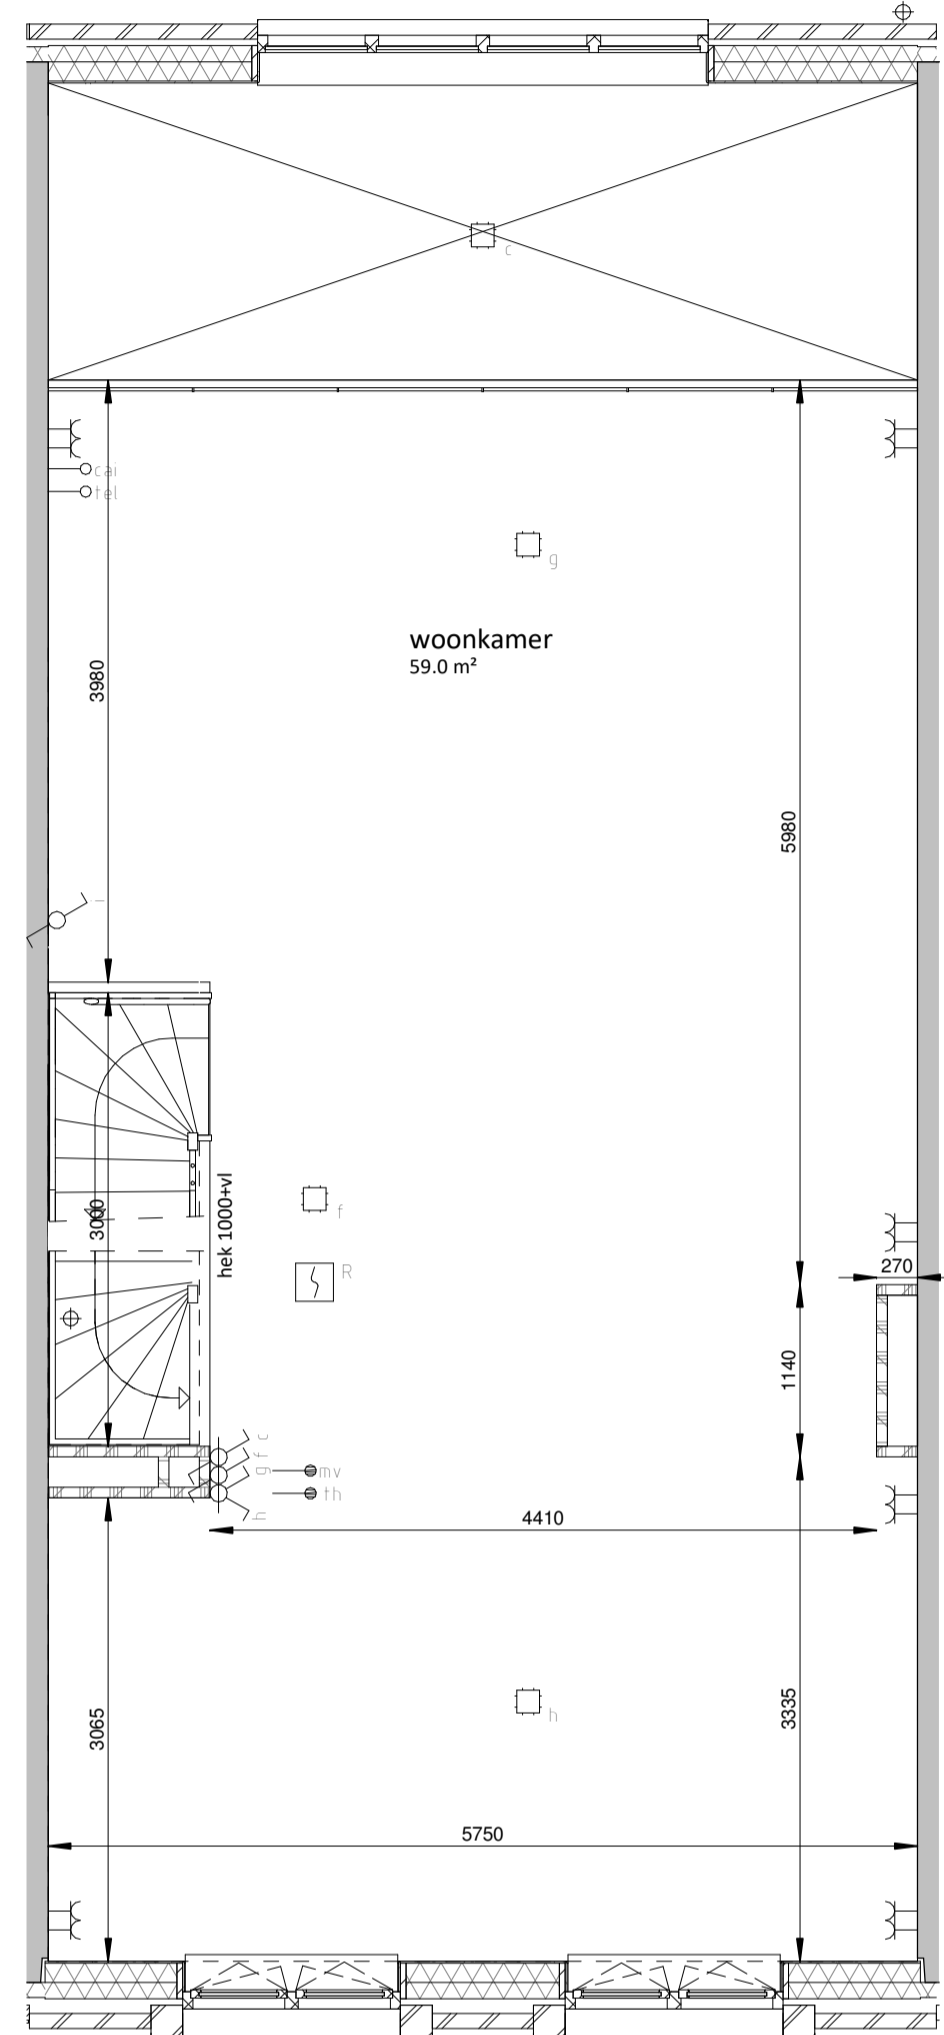


eerste verdieping
comfort

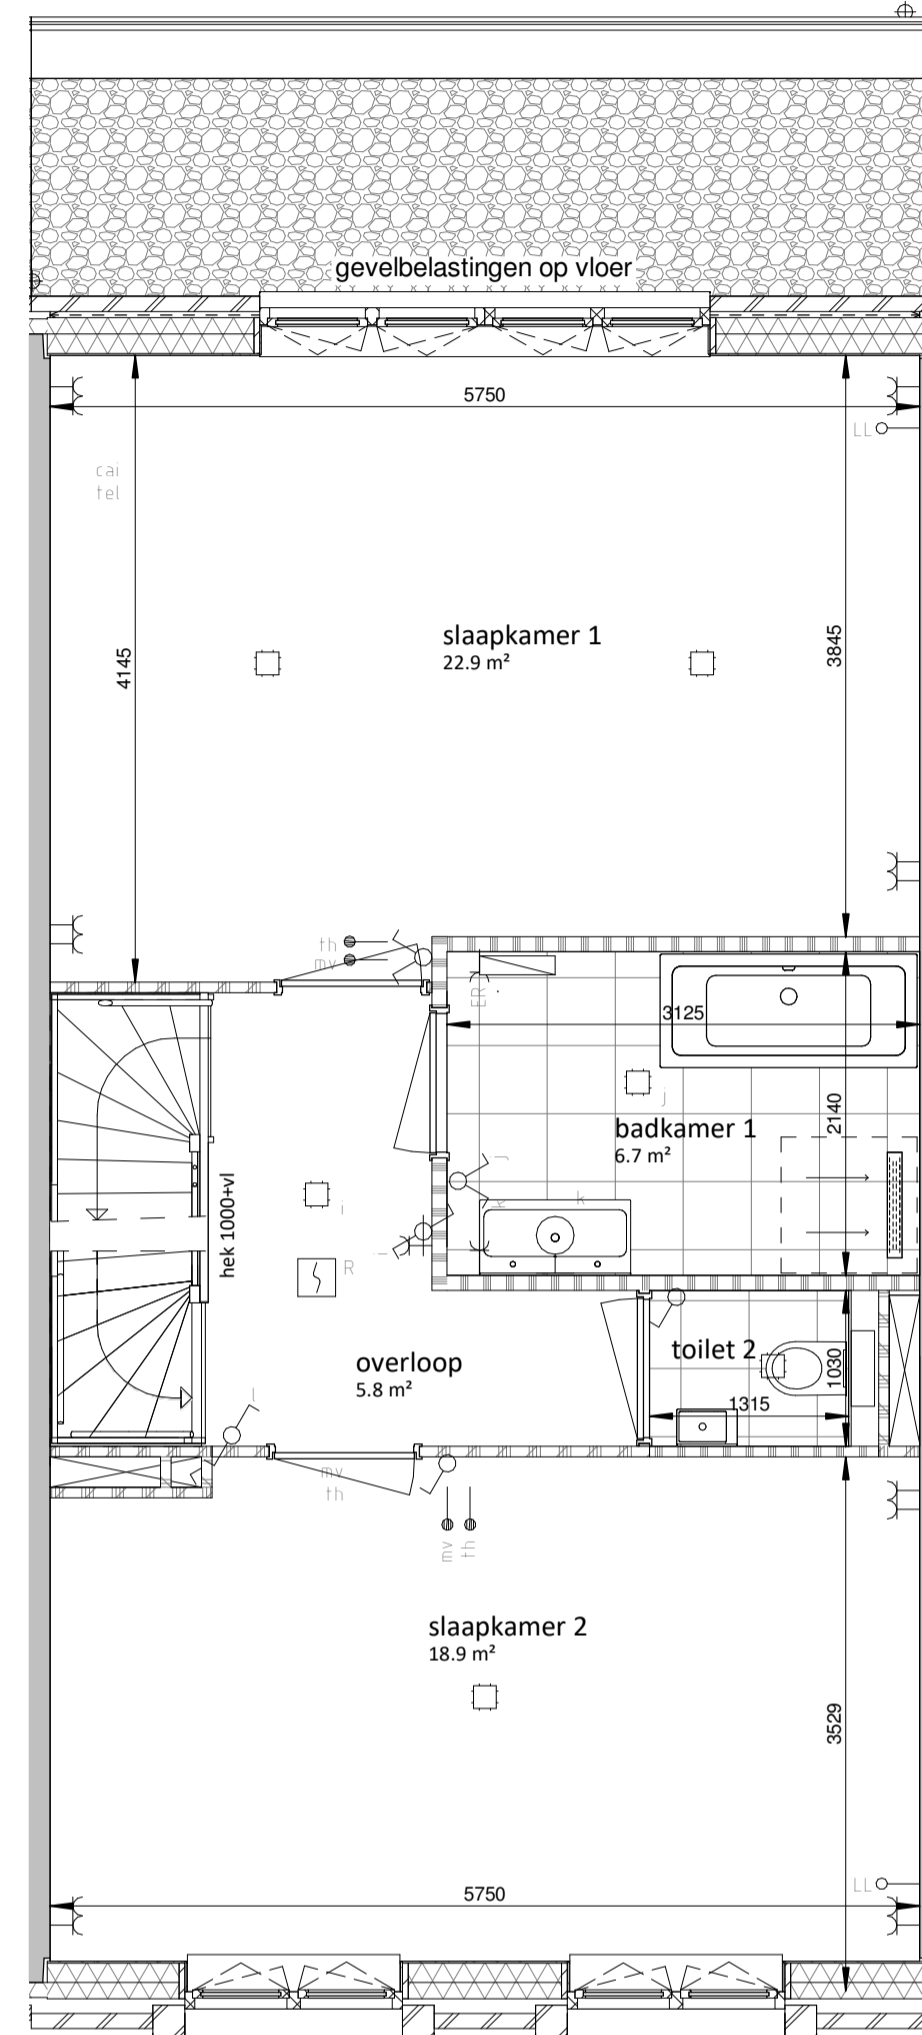

tweede verdieping
comfort

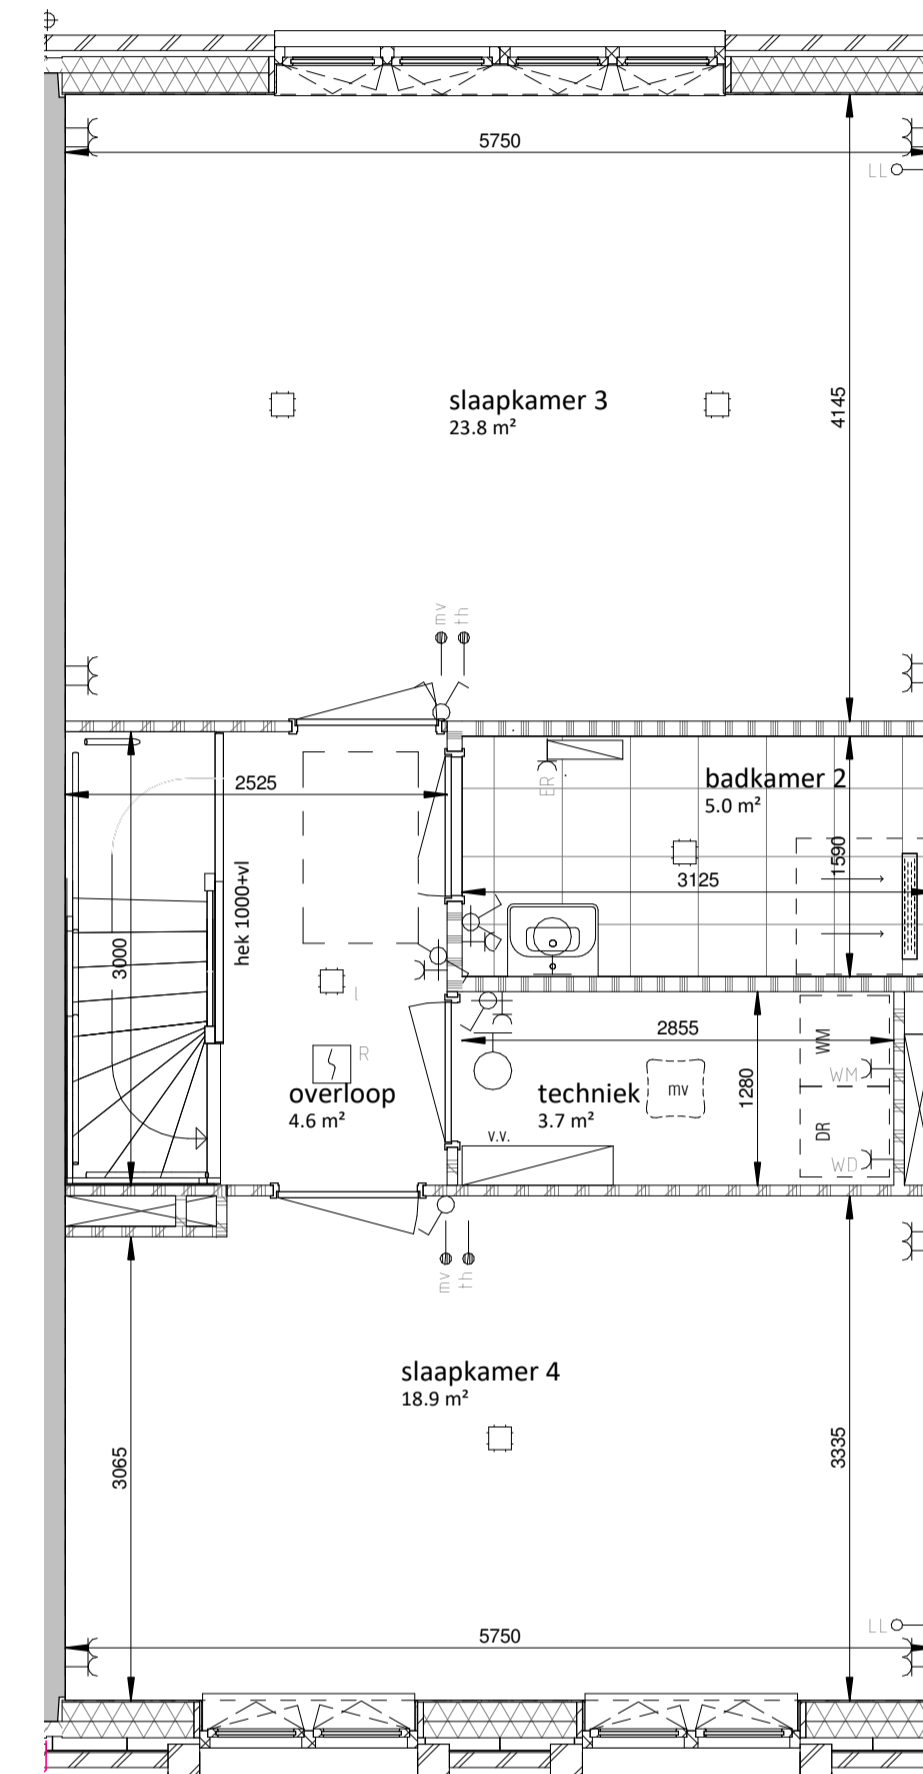

derde verdieping
comfort

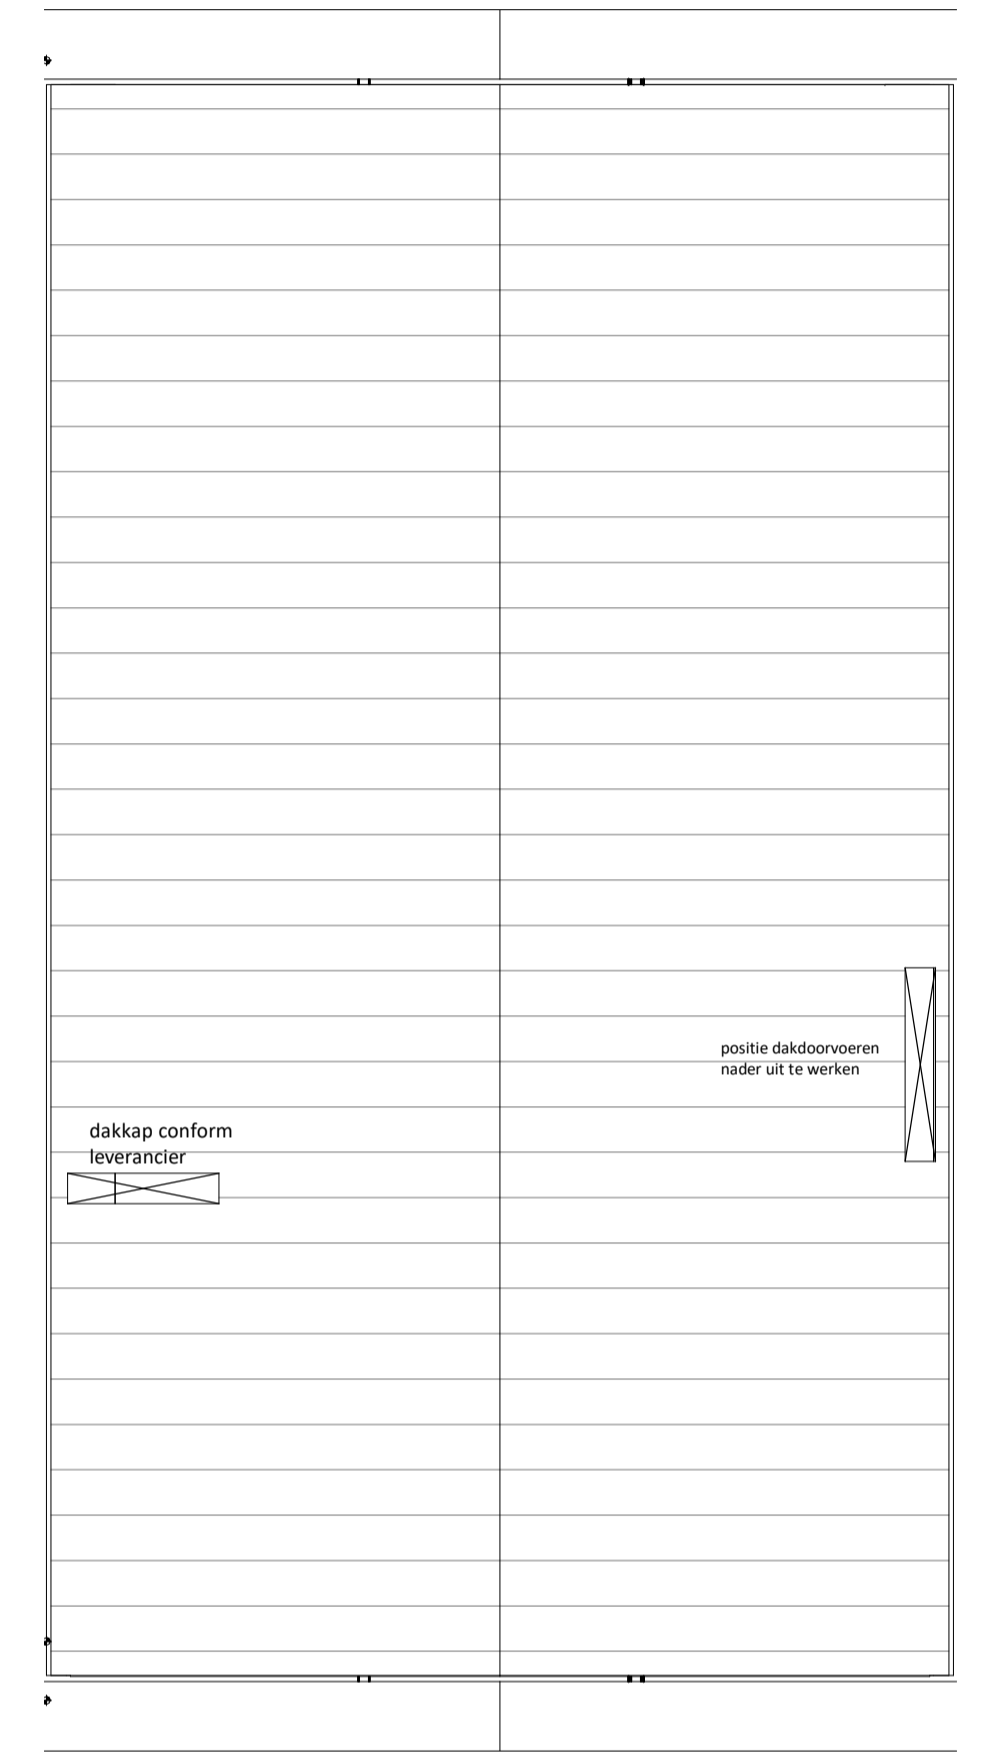

dakaanzicht
comfort

Renvooi kleuren volgens Technische Omschrijving

- | | | | |
|--|-------------------------------------------|--|---|
| | Schakelaar - enkelpolig | | Meterkast inrichting |
| | Schakelaar - serie | | Beldrukker
<small>(op kozijn geplaatst, tenzij anders vermeld in kleur- en materiaalleverancier)</small> |
| | Schakelaar - wissel | | Schel |
| | Schakelaar - kruis | | Rookmelder |
| | Combinatie-schakelaar met wandcontactdoos | | Mechanische ventilatie
<small>(voorzien van enkele wandcontactdoos)</small> |
| | Wandcontactdoos - enkel met randaarde | | Thermostaat |
| | Wandcontactdoos - dubbel met randaarde | | Bedieningspunt mechanische ventilatie |
| | Aansluitpunt - bedraad | | Centraal antenne installatie |
| | Aansluitpunt - loos | | Telefoon installatie |
| | Lichtpunt plafond | | Wasdroger |
| | Lichtpunt wand | | Wasmachine |
| | Bewegingsmelder | | Opstelplek wasmachine/wasdroger |
| | Grondspot | | Fontein |

- | | | | |
|--|---|--|-----------------------------------------------------------------------------------------------|
| | Binnendeur, kozijn voorzien van deur | | Opstelplaats verdeler vloerverwarming
<small>(voorzien van enkele wandcontactdoos)</small> |
| | Buitendeur, kozijn voorzien van deur
<small>(indien bij dubbel openslaande deuren een pijl wordt weergegeven op tekening, betreft dit de loopdeur)</small> | | Opstelplaats hydrofoor unit |
| | Raam, kozijn voorzien draaiend deel conform gevelaanzicht | | Opstelplaats elektrische radiator |
| | Kruipluik | | Aansluitpunt buitenkraan |
| | Opstelplek wasmachine/wasdroger | | Douchehoek betegeld op afschot |
| | WM | | Hangend toilet met betegeld inbouwreservoir |
| | DR | | Enkele wastafel / Dubbele wastafel |
| | | | Fontein |

- | | |
|--|-----------------------------------------------------------------------------------------|
| | Opstelplaats bad 1800x800mm |
| | Keuken opstelplaats
voorzien van installatie conform
0-tekening keukenleverancier |
| | Buitenspouwblad, metselwerk |
| | Thermische isolatie |
| | Prefab beton binnenspouwblad / woningscheidende wand |
| | Kalkzandsteen binnenspouwblad |
| | Binnenwanden, gipsblokken |

Ventilatiebalans:

- (1) Boven de kozijnen / achter het metselwerk worden ventilatieroosters geplaatst in de verblijfsruimten t.b.v. luchttoevoer. Positie, type en afmetingen nog nader te bepalen.
- (2) In het plafond van de badkamer, het toilet, de keuken, de techniekruimte en overige ruimtes met een opstelplaats voor een wasmachine/wasdroger worden afzuigpunten opgenomen t.b.v. mechanische luchtafvoer.

Disclaimer:
Wijzigingen zijn voorbehouden.



<p>project: Rotterdam, Crooswijk Blok-D</p>		
<p>betreft: bouwnummer 09 style</p>		
<p>datum: 07-11-2018</p>	<p>schaal: 1 : 50</p>	<p>formaat: A1</p>
<p>tekeningnummer: VK-09-3B-2</p>		